
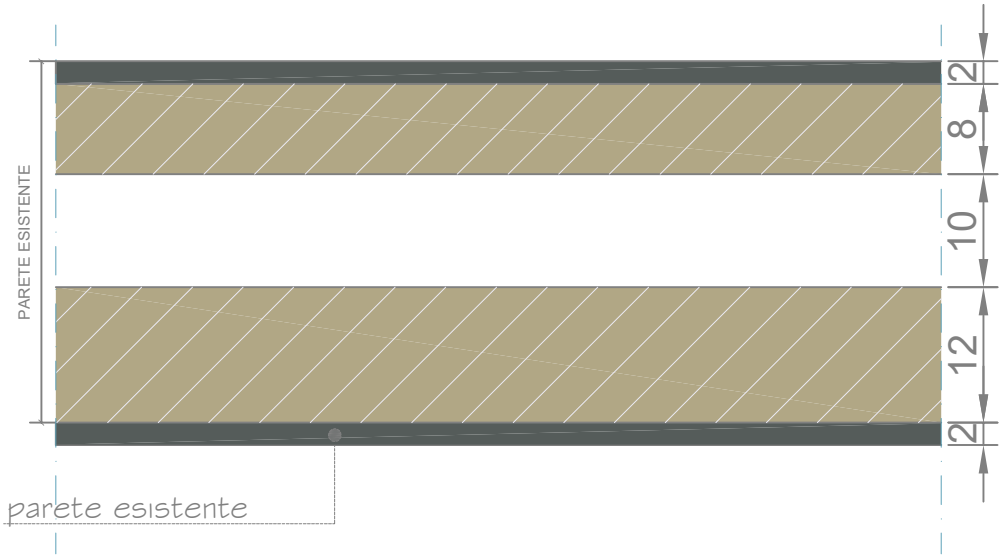


Sezione orizzontale STATO DI FATTO

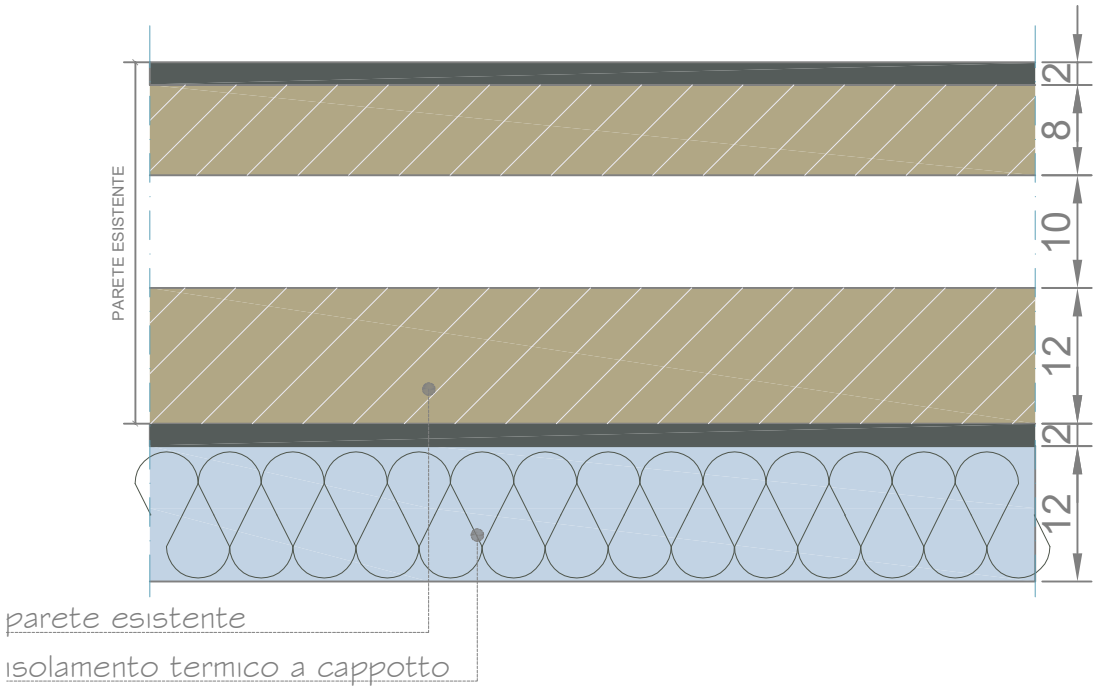

Sezione orizzontale INTERVENTO


Risparmio energetico, qualità, valore

Isolamento termico a K8 - CASSAVUOTA


DETTAGLI COSTRUTTIVI
Sezione orizzontale

PART.COSTRUTTIVI M1.
Rev. 15.01.20

Tutti i diritti sono riservati a Rete Irene. E' vietato qualsiasi uso di tipo commerciale e ogni forma di applicazione, utilizzazione, riproduzione.

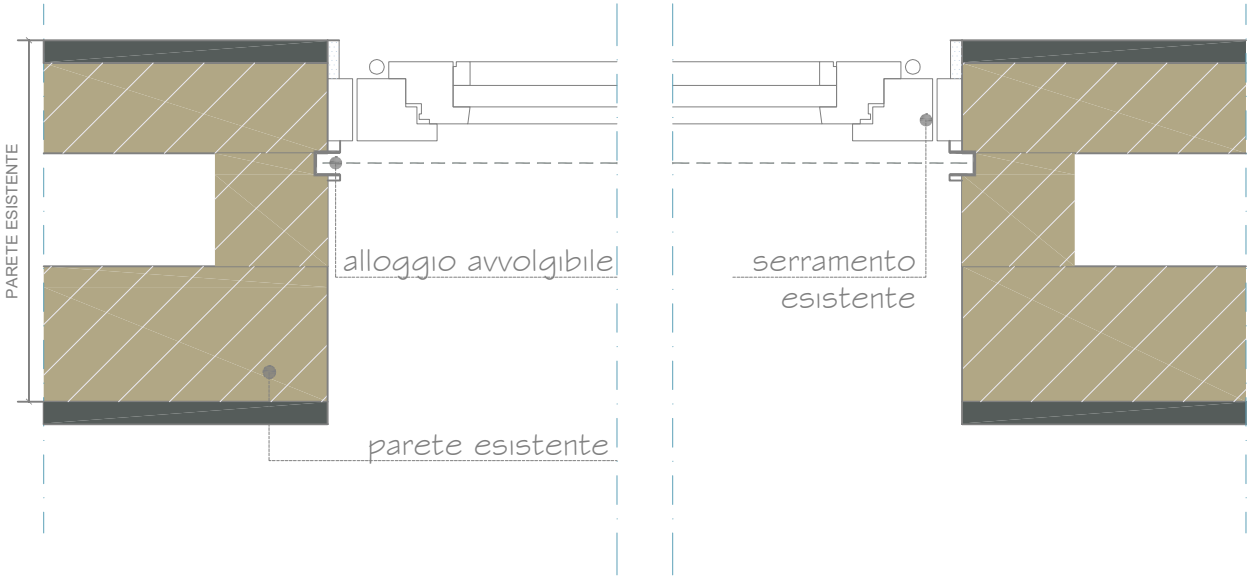

Sezione orizzontale STATO DI FATTO

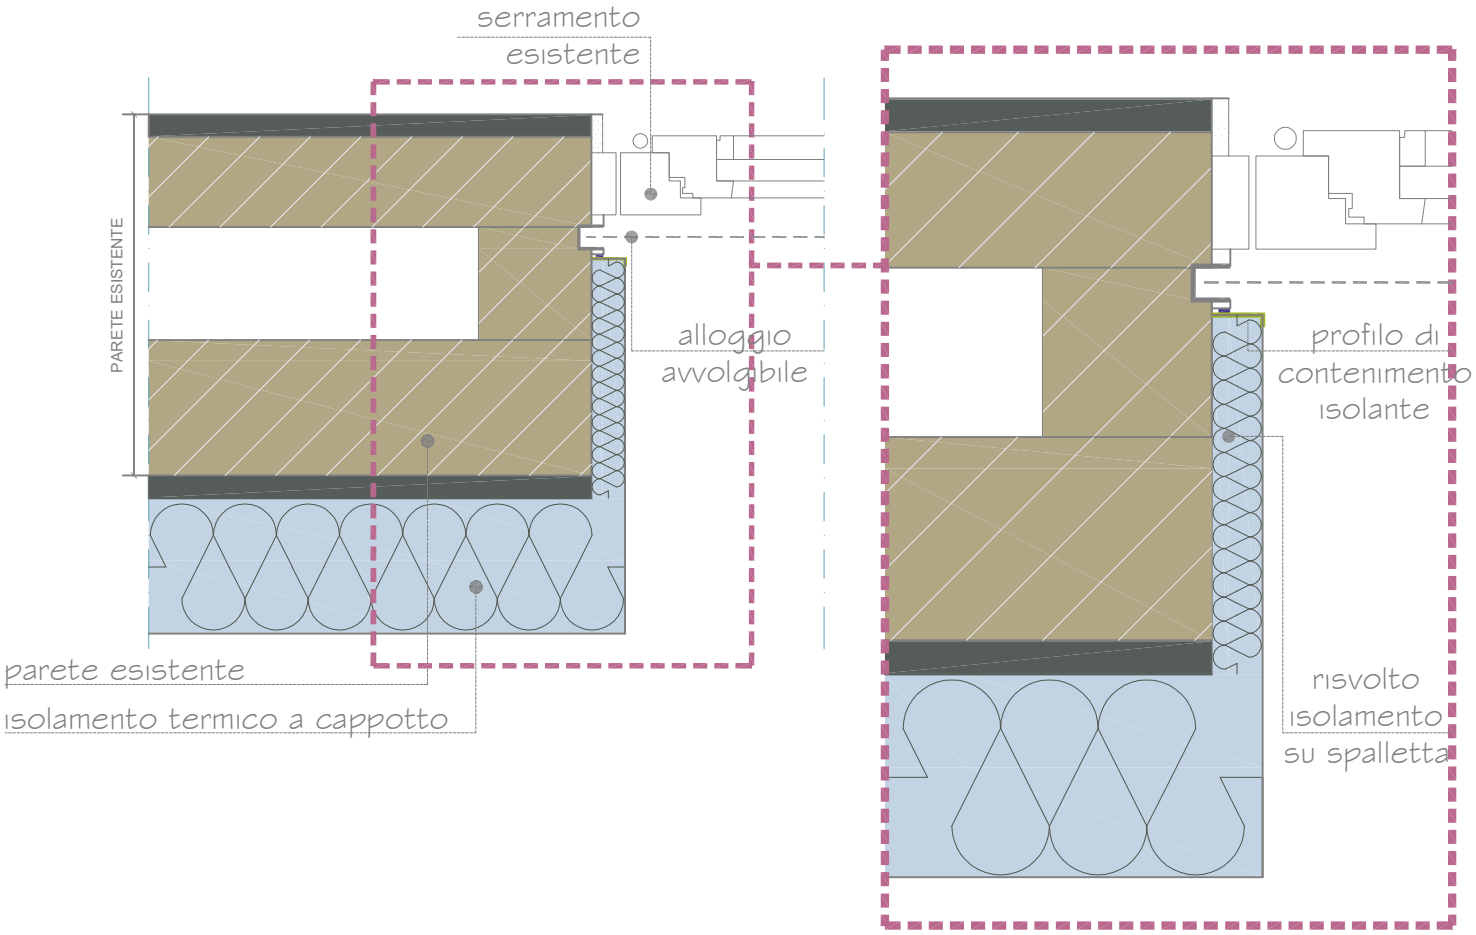

Sezione orizzontale INTERVENTO

Risparmio energetico, qualità, valore


Isolamento termico a K8 - CASSAVUOTA

DETTAGLI COSTRUTTIVI: coibentazione spalla serramento filo interno
Sezione orizzontale


PART.COSTRUTTIVI
M1.Si.01

Rev. 15.01.20

Tutti i diritti sono riservati a Rete Irene. E' vietato qualsiasi uso di tipo commerciale e ogni forma di applicazione, utilizzazione, riproduzione.

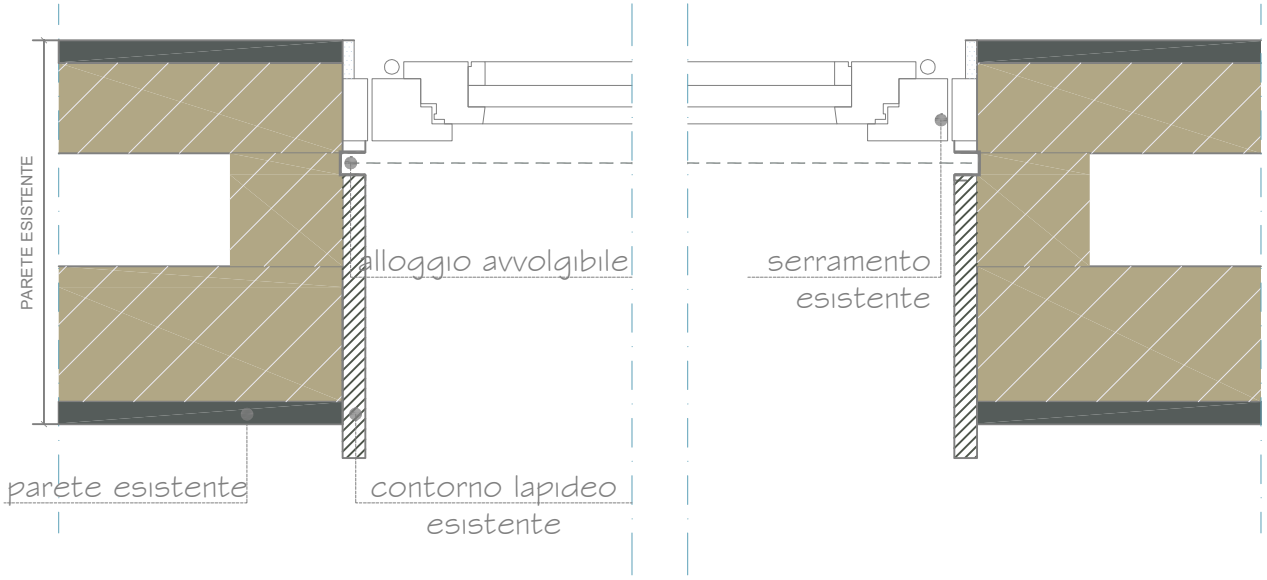

Sezione orizzontale STATO DI FATTO

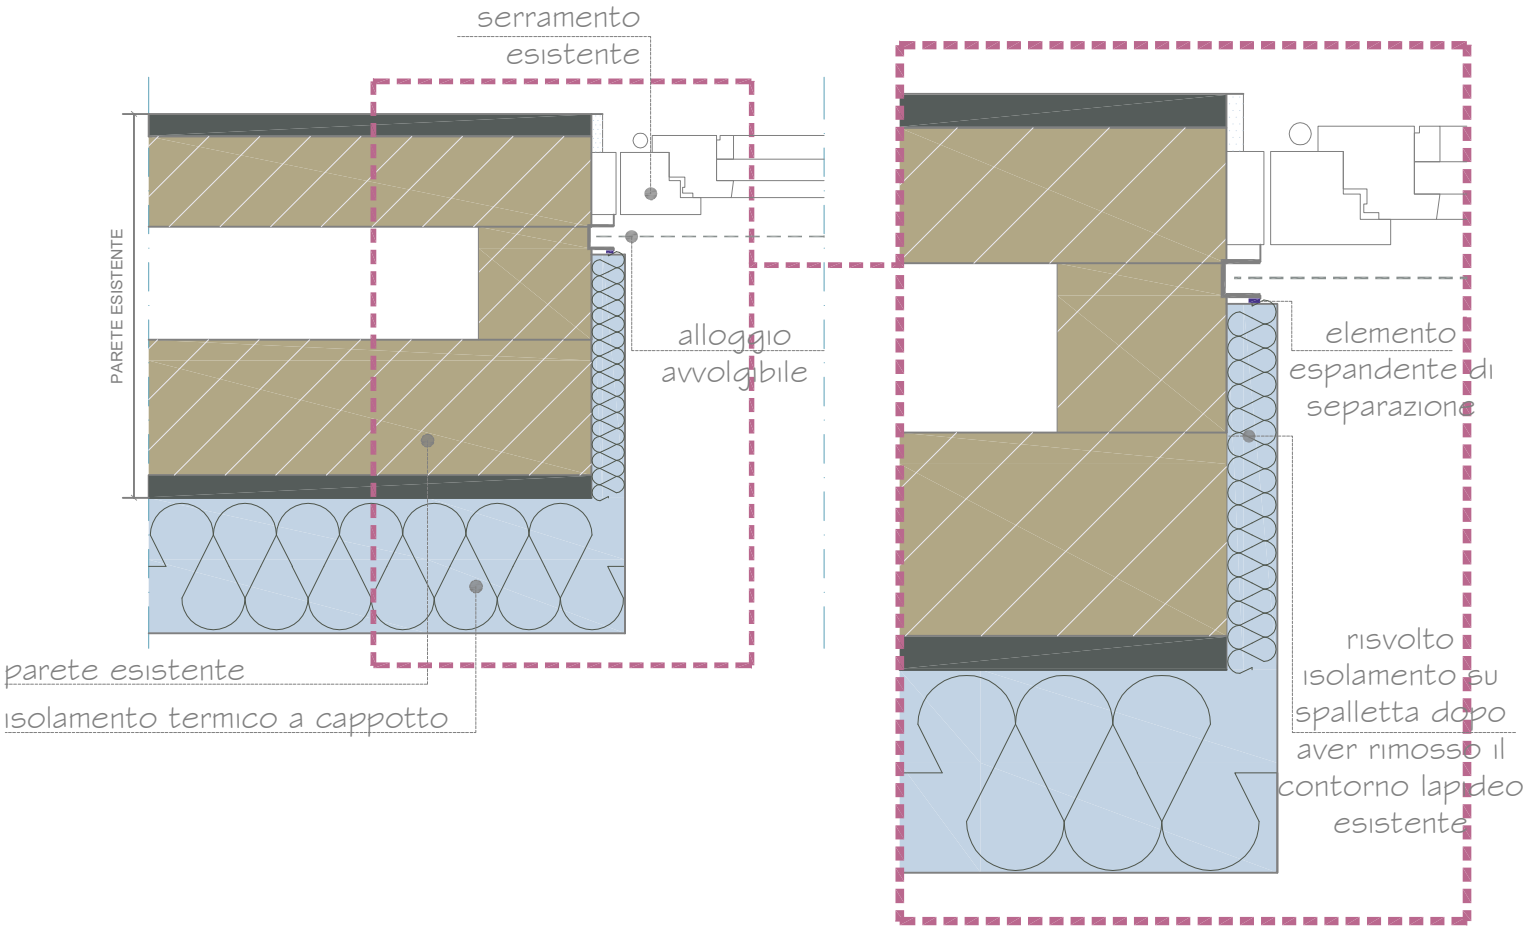

Sezione orizzontale INTERVENTO

irene

Risparmio energetico, qualità, valore

Isolamento termico a K8 - CASSAVUOTA


DETTAGLI COSTRUTTIVI: coibentazione spalla serramento filo interno

Sezione orizzontale


PART.COSTRUTTIVI
M1.Si.02

Rev. 15.01.20

Tutti i diritti sono riservati a Rete Irene. E' vietato qualsiasi uso di tipo commerciale e ogni forma di applicazione, utilizzazione, riproduzione.

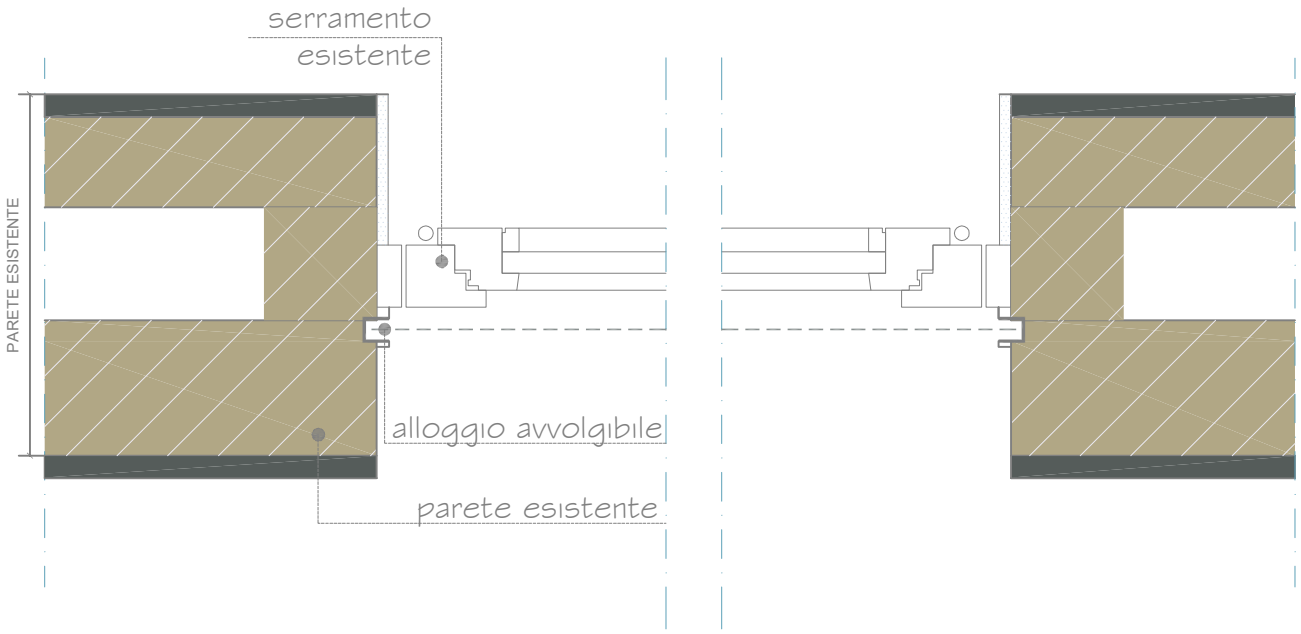

Sezione orizzontale STATO DI FATTO

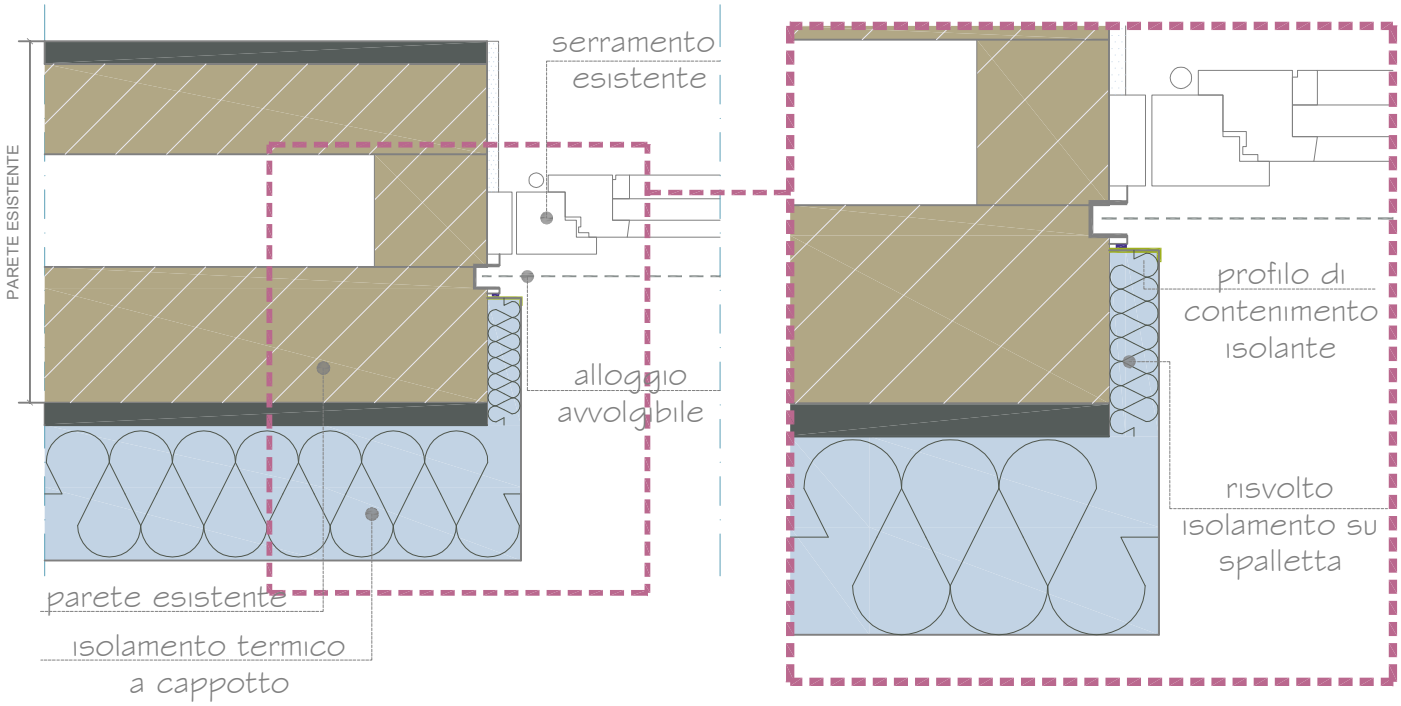

Sezione orizzontale INTERVENTO

irene

Risparmio energetico, qualità, valore


Isolamento termico a K8 - CASSAVUOTA

DETTAGLI COSTRUTTIVI: coibentazione spalla
serramento filo mediano
Sezione orizzontale


PART.COSTRUTTIVI
M1.Sm.01

Rev. 15.01.20

Tutti i diritti sono riservati a Rete Irene. E' vietato qualsiasi uso di tipo commerciale e ogni forma di applicazione, utilizzazione, riproduzione.

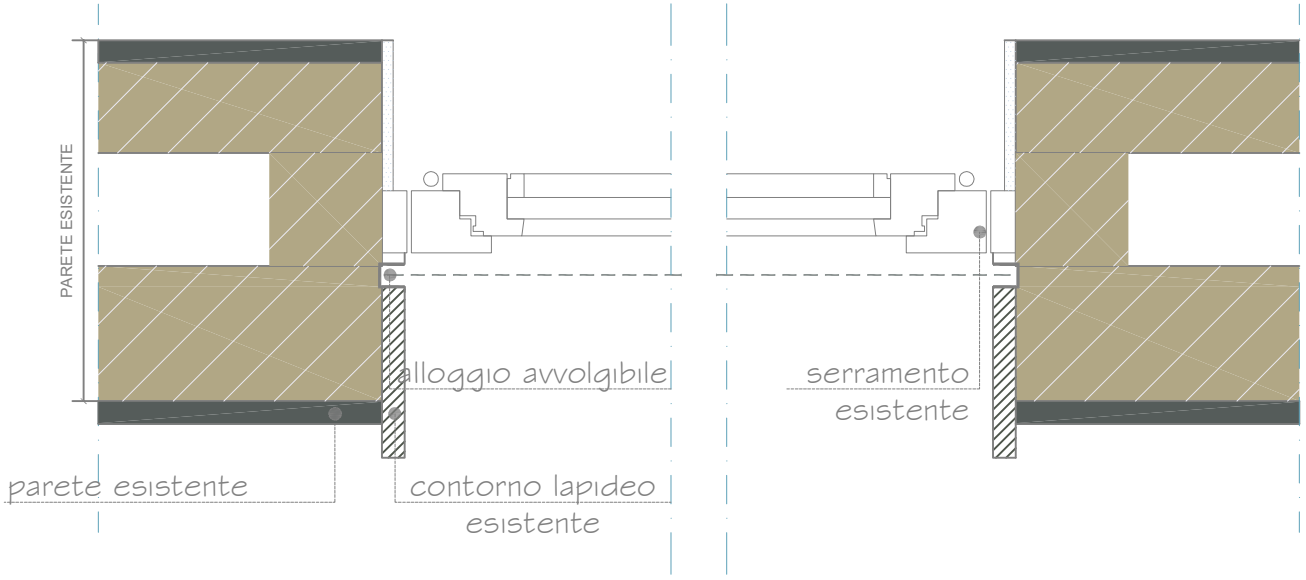

Sezione orizzontale STATO DI FATTO

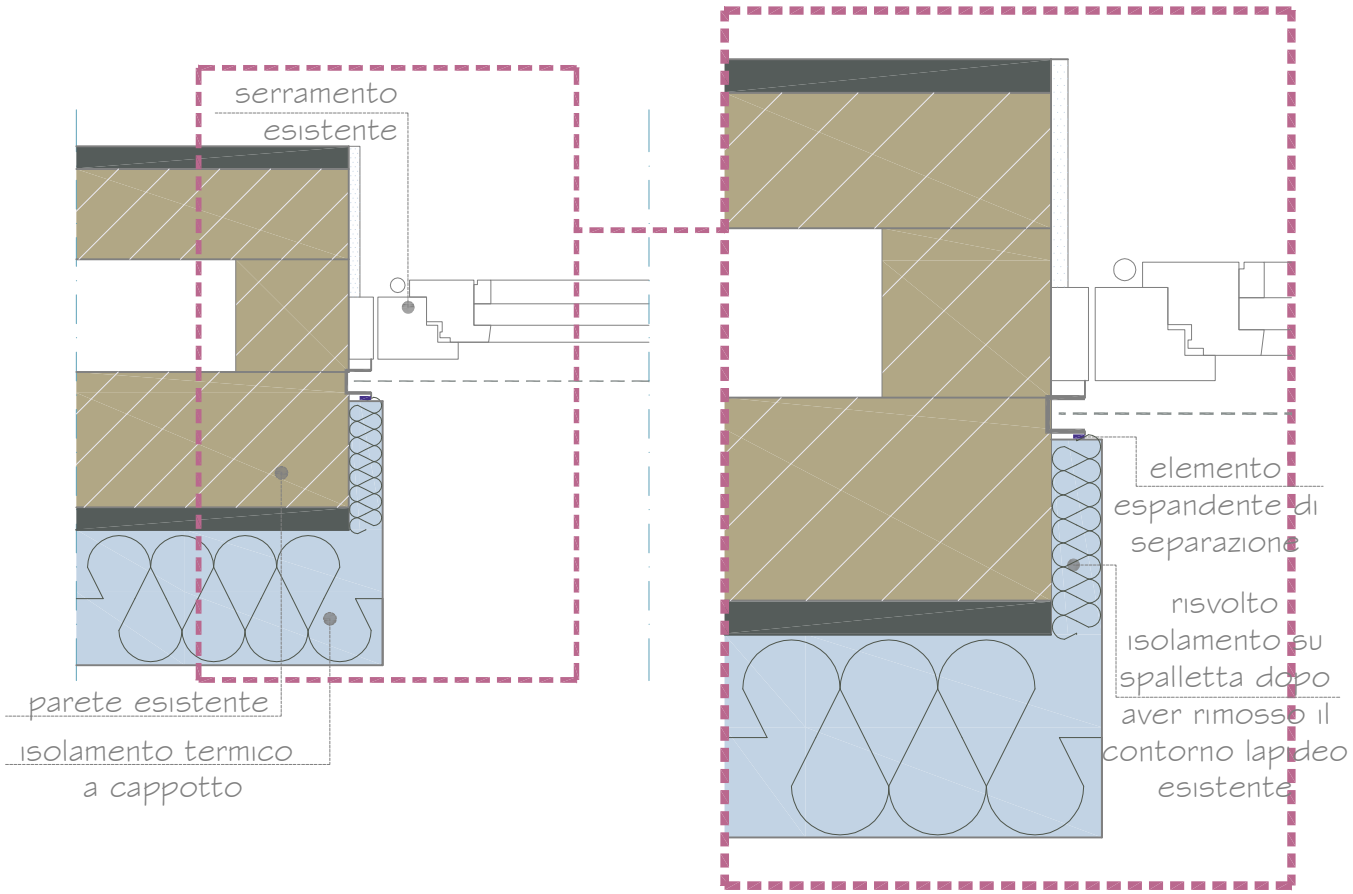

Sezione orizzontale INTERVENTO


irene
Risparmio energetico, qualità, valore

Isolamento termico a K8 - CASSAVUOTA


DETTAGLI COSTRUTTIVI: coibentazione spalla serramento filo interno
Sezione orizzontale

PART.COSTRUTTIVI
M1.Sm.02
Rev. 15.01.20

Tutti i diritti sono riservati a Rete Irene. E' vietato qualsiasi uso di tipo commerciale e ogni forma di applicazione, utilizzazione, riproduzione.

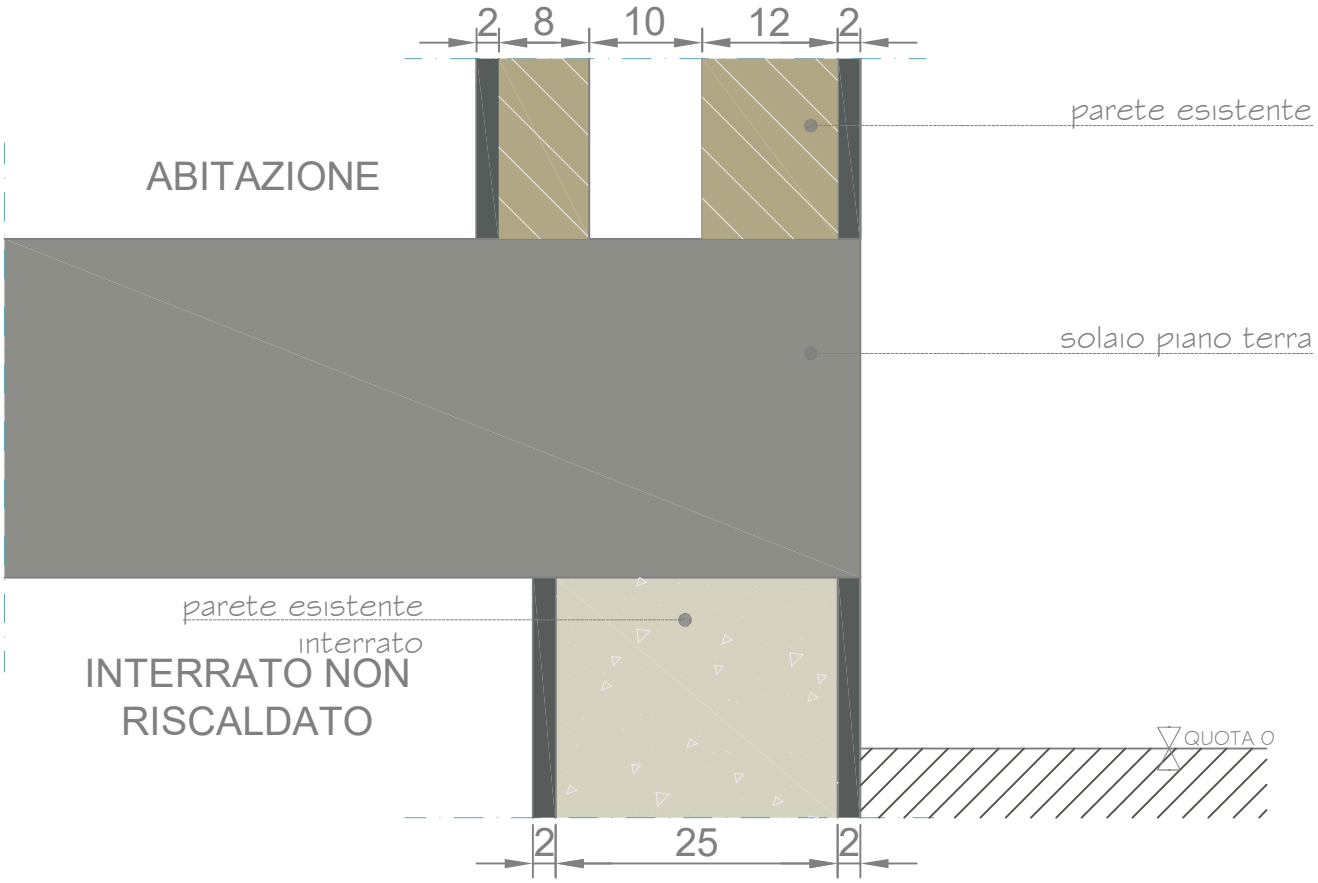

Sezione verticale STATO DI FATTO

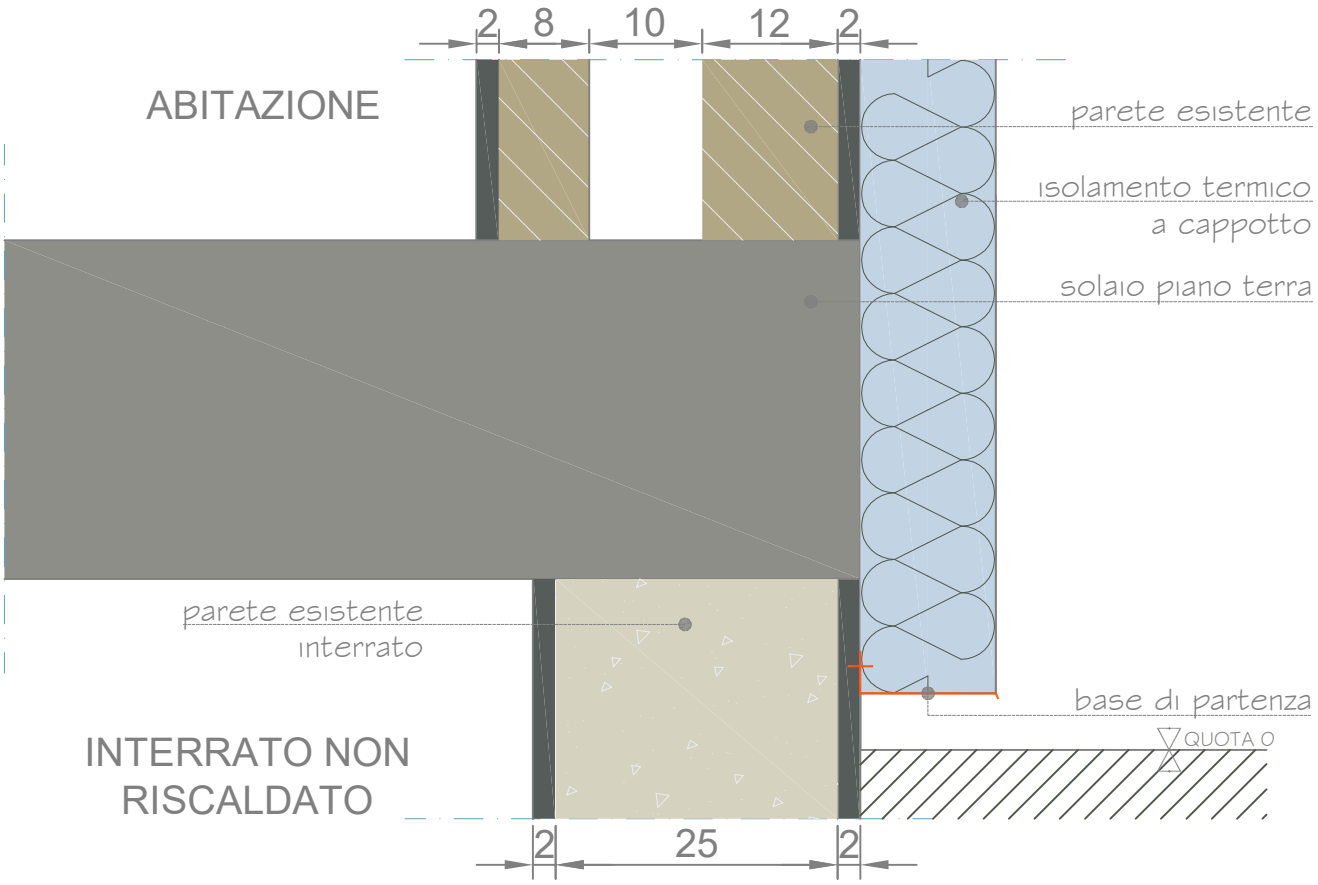

Sezione verticale INTERVENTO

Risparmio energetico, qualità, valore

Isolamento termico a K8 - CASSAVUOTA

DETTAGLI COSTRUTTIVI: coibentazione base di partenza - nodo a terra
Sezione verticale


PART.COSTRUTTIVI
M1.Bp.01

Rev. 15.01.20

Tutti i diritti sono riservati a Rete Irene. E' vietato qualsiasi uso di tipo commerciale e ogni forma di applicazione, utilizzazione, riproduzione.



Sezione verticale STATO DI FATTO

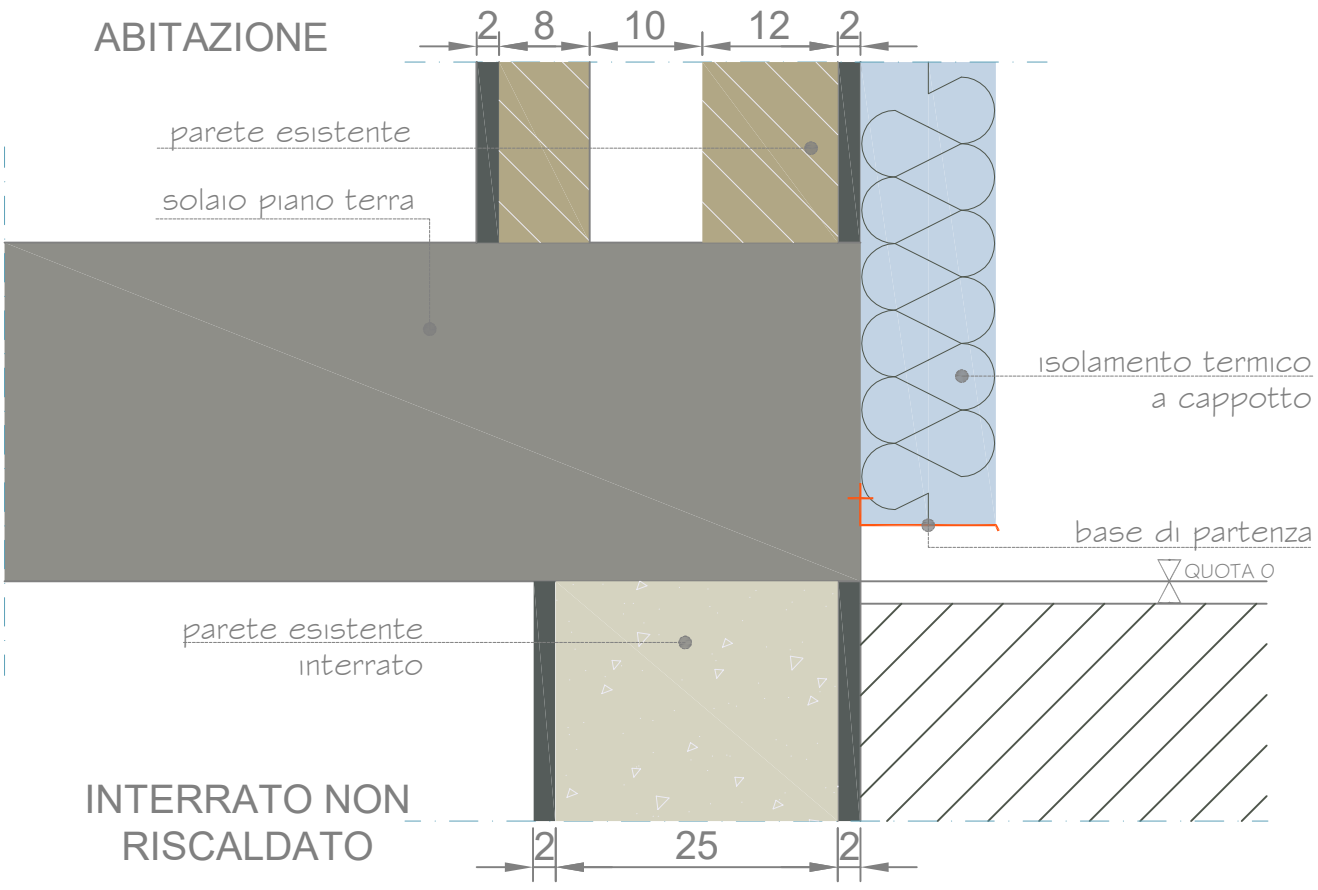

Sezione verticale INTERVENTO

Risparmio energetico, qualità, valore


Isolamento termico a K8 - CASSAVUOTA

DETTAGLI COSTRUTTIVI: coibentazione base di partenza - nodo a terra
Sezione verticale


PART.COSTRUTTIVI
M1.Bp.02

Rev. 15.01.20

Tutti i diritti sono riservati a Rete Irene. E' vietato qualsiasi uso di tipo commerciale e ogni forma di applicazione, utilizzazione, riproduzione.

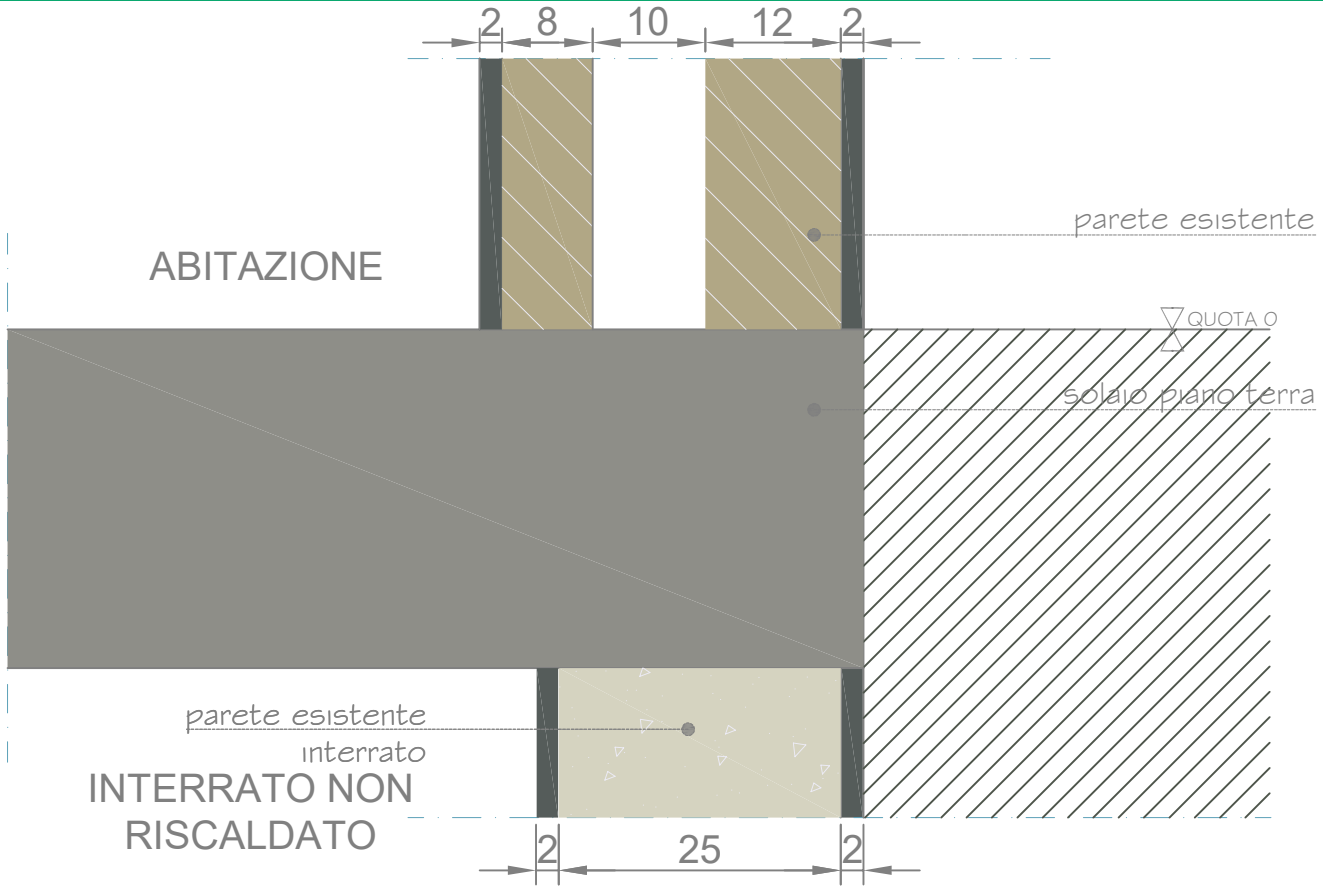

Sezione verticale STATO DI FATTO

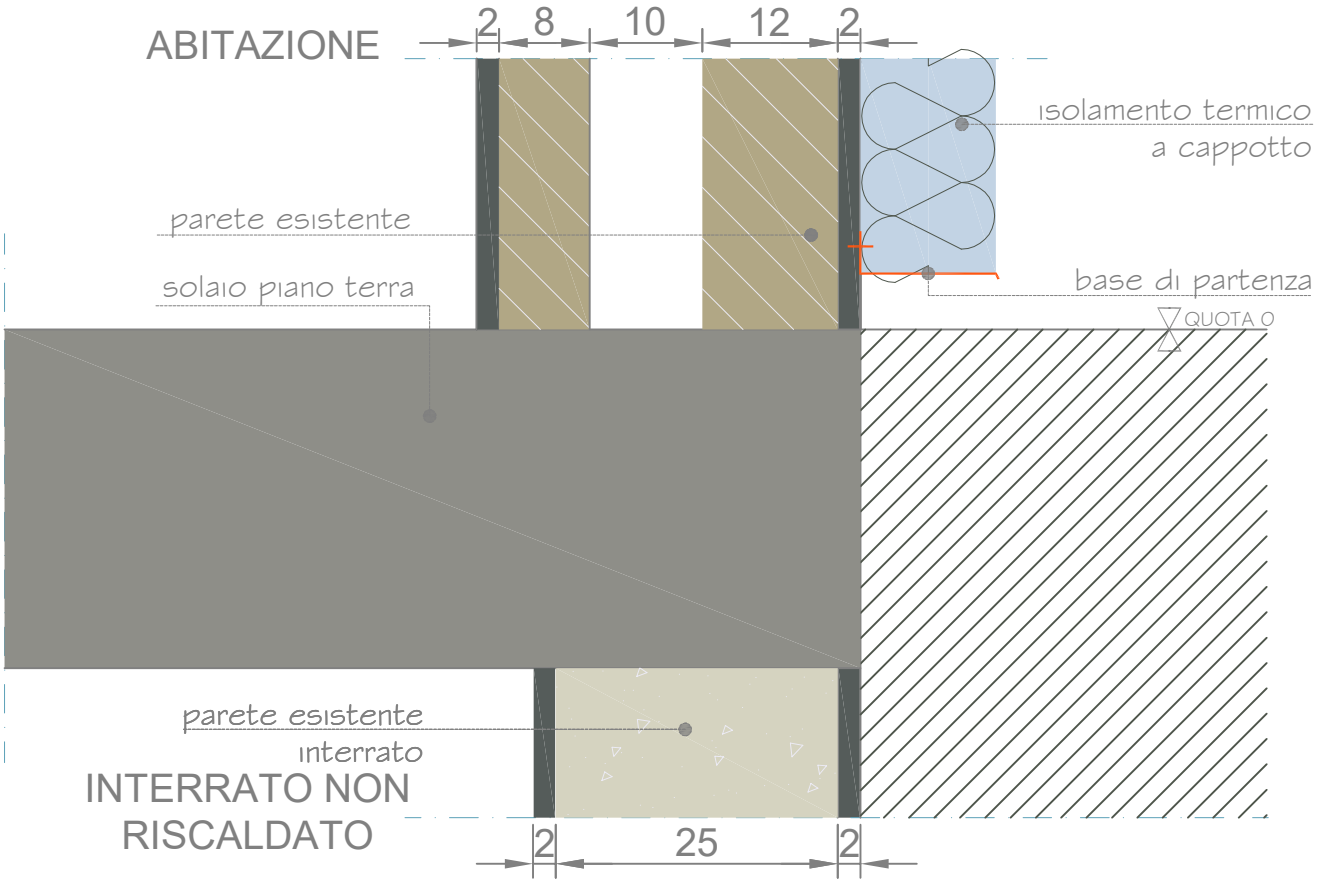

Sezione verticale INTERVENTO

Risparmio energetico, qualità, valore


Isolamento termico a K8 - CASSAVUOTA

DETTAGLI COSTRUTTIVI: coibentazione base di partenza - nodo a terra
Sezione verticale

PART.COSTRUTTIVI
M1.Bp.03

Rev. 15.01.20

Tutti i diritti sono riservati a Rete Irene. E' vietato qualsiasi uso di tipo commerciale e ogni forma di applicazione, utilizzazione, riproduzione.

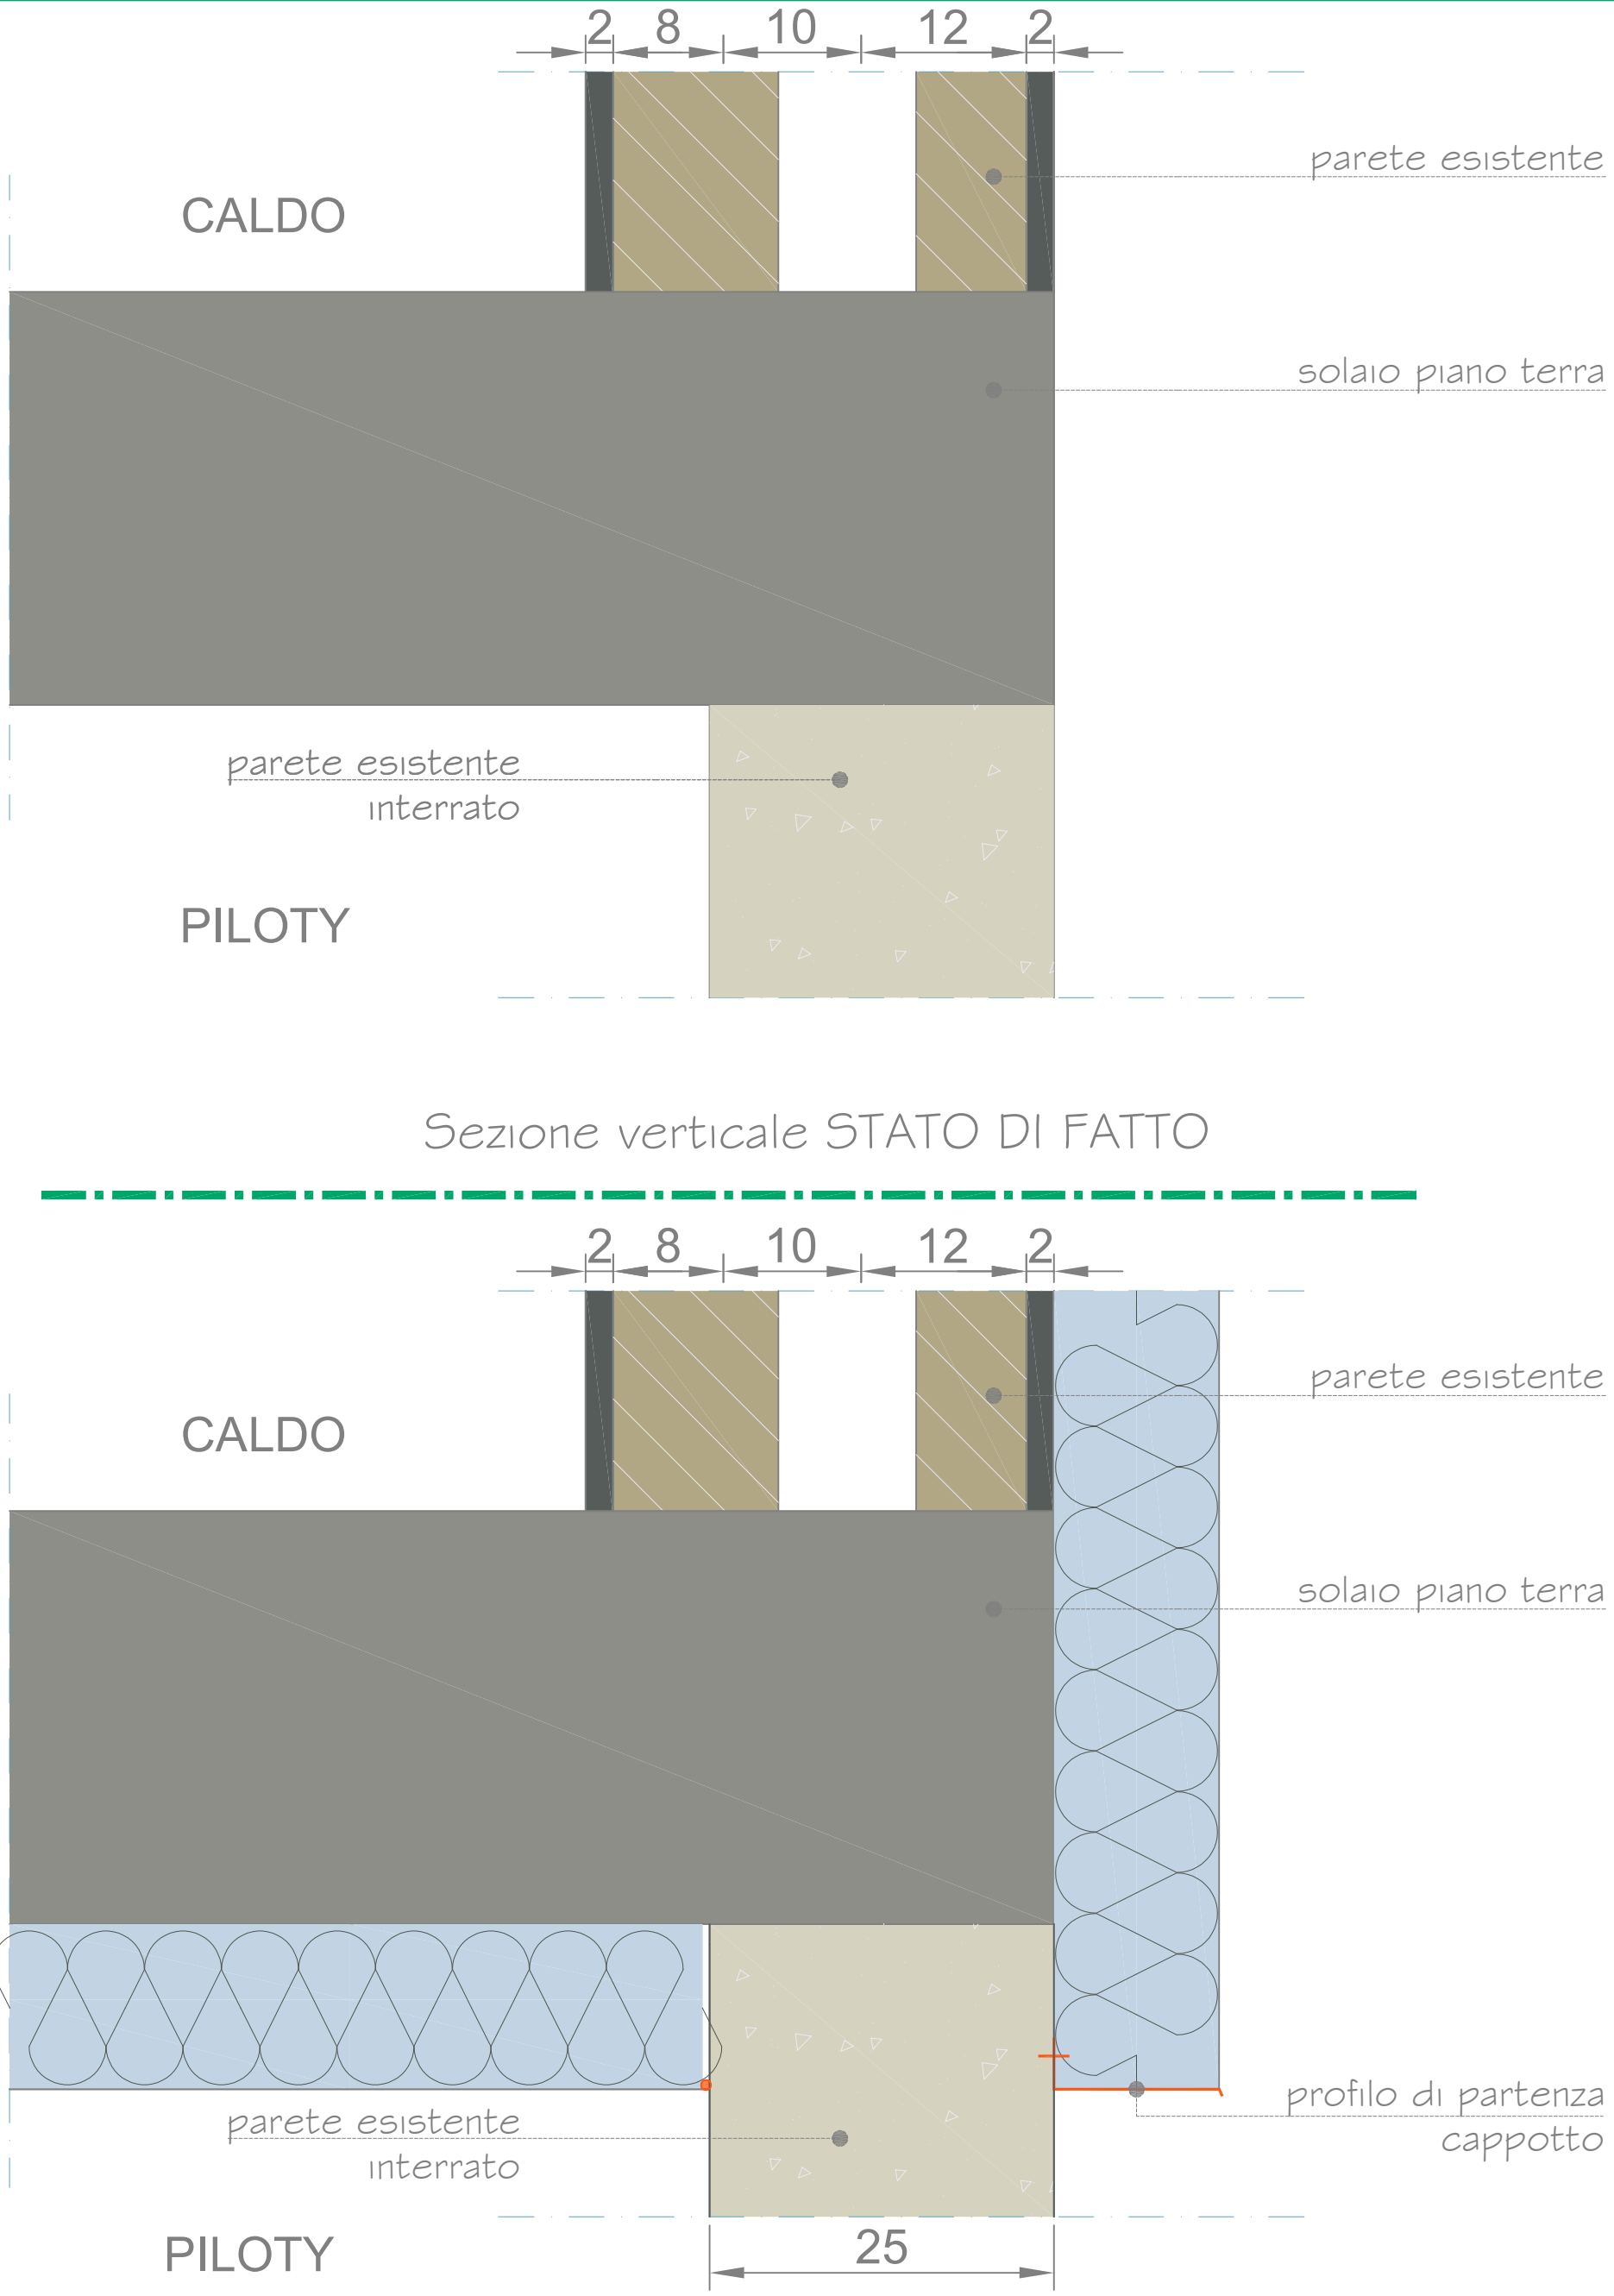

Sezione verticale STATO DI FATTO

Sezione verticale INTERVENTO

Risparmio energetico, qualità, valore


Isolamento termico a K8 - CASSAVUOTA

DETTAGLI COSTRUTTIVI: coibentazione base di partenza - nodo a terra
Sezione verticale


PART.COSTRUTTIVI
M1.Bp.04

Rev. 15.01.20

Tutti i diritti sono riservati a Rete Irene. E' vietato qualsiasi uso di tipo commerciale e ogni forma di applicazione, utilizzazione, riproduzione.

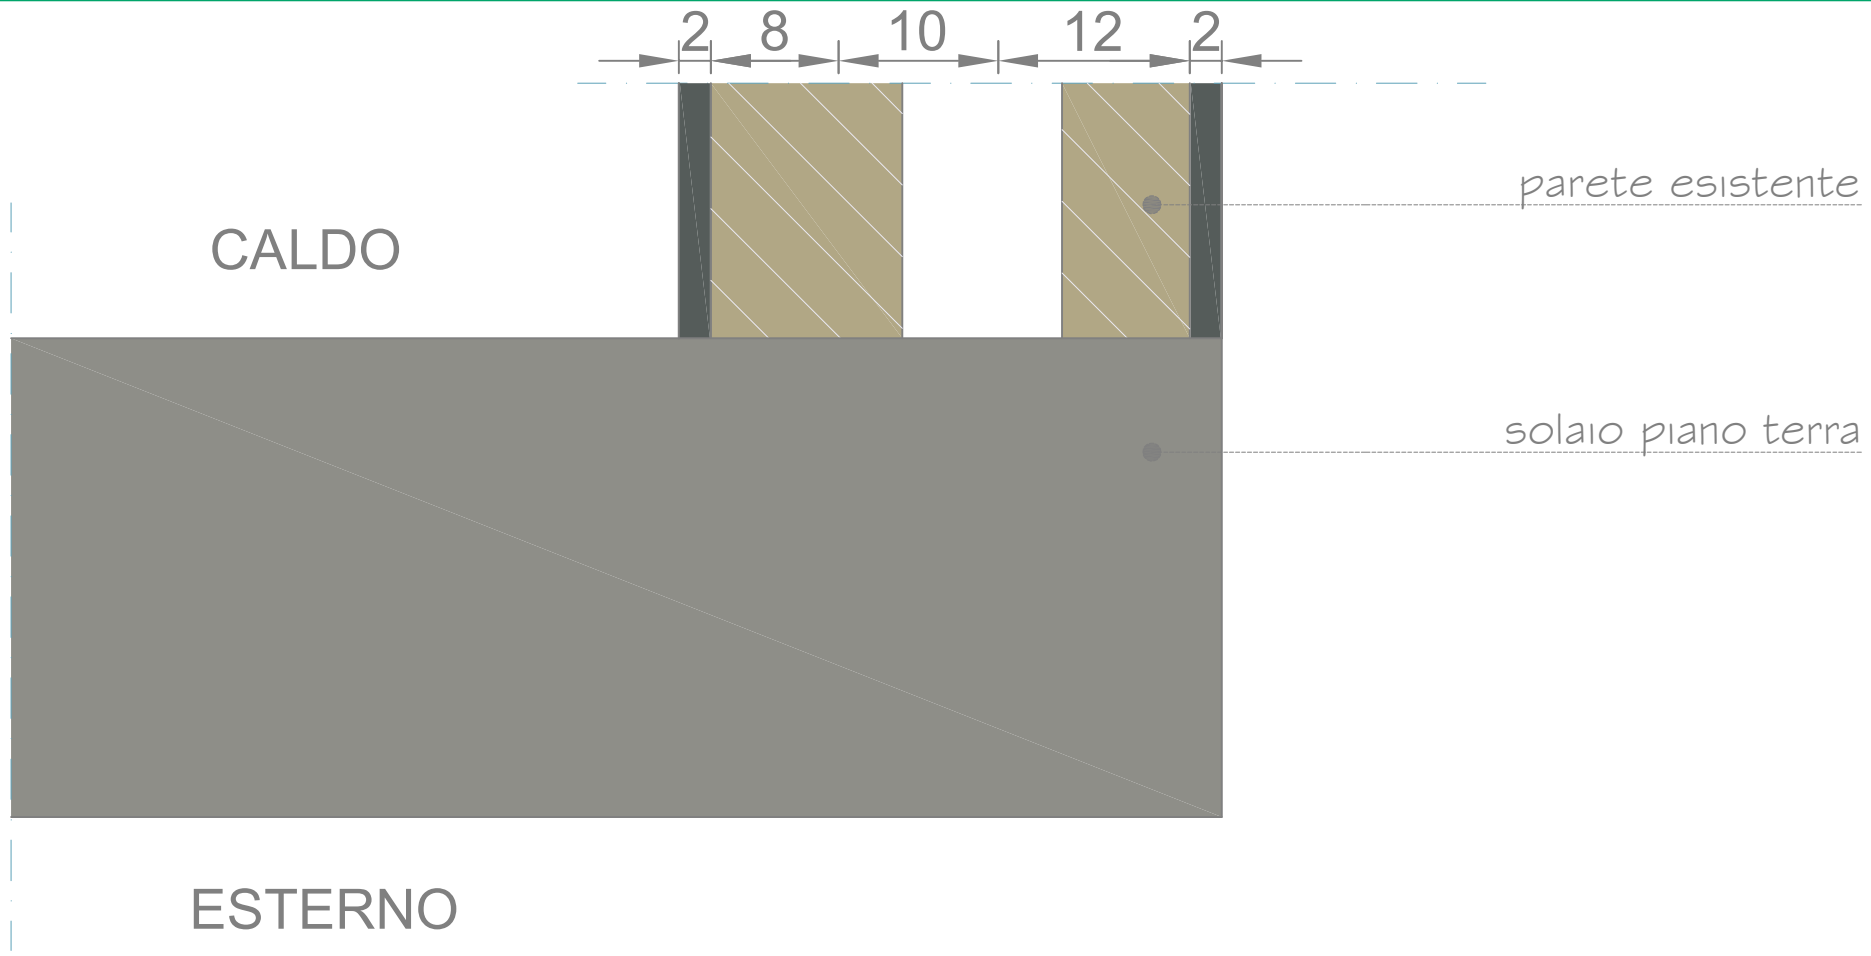

Sezione verticale STATO DI FATTO

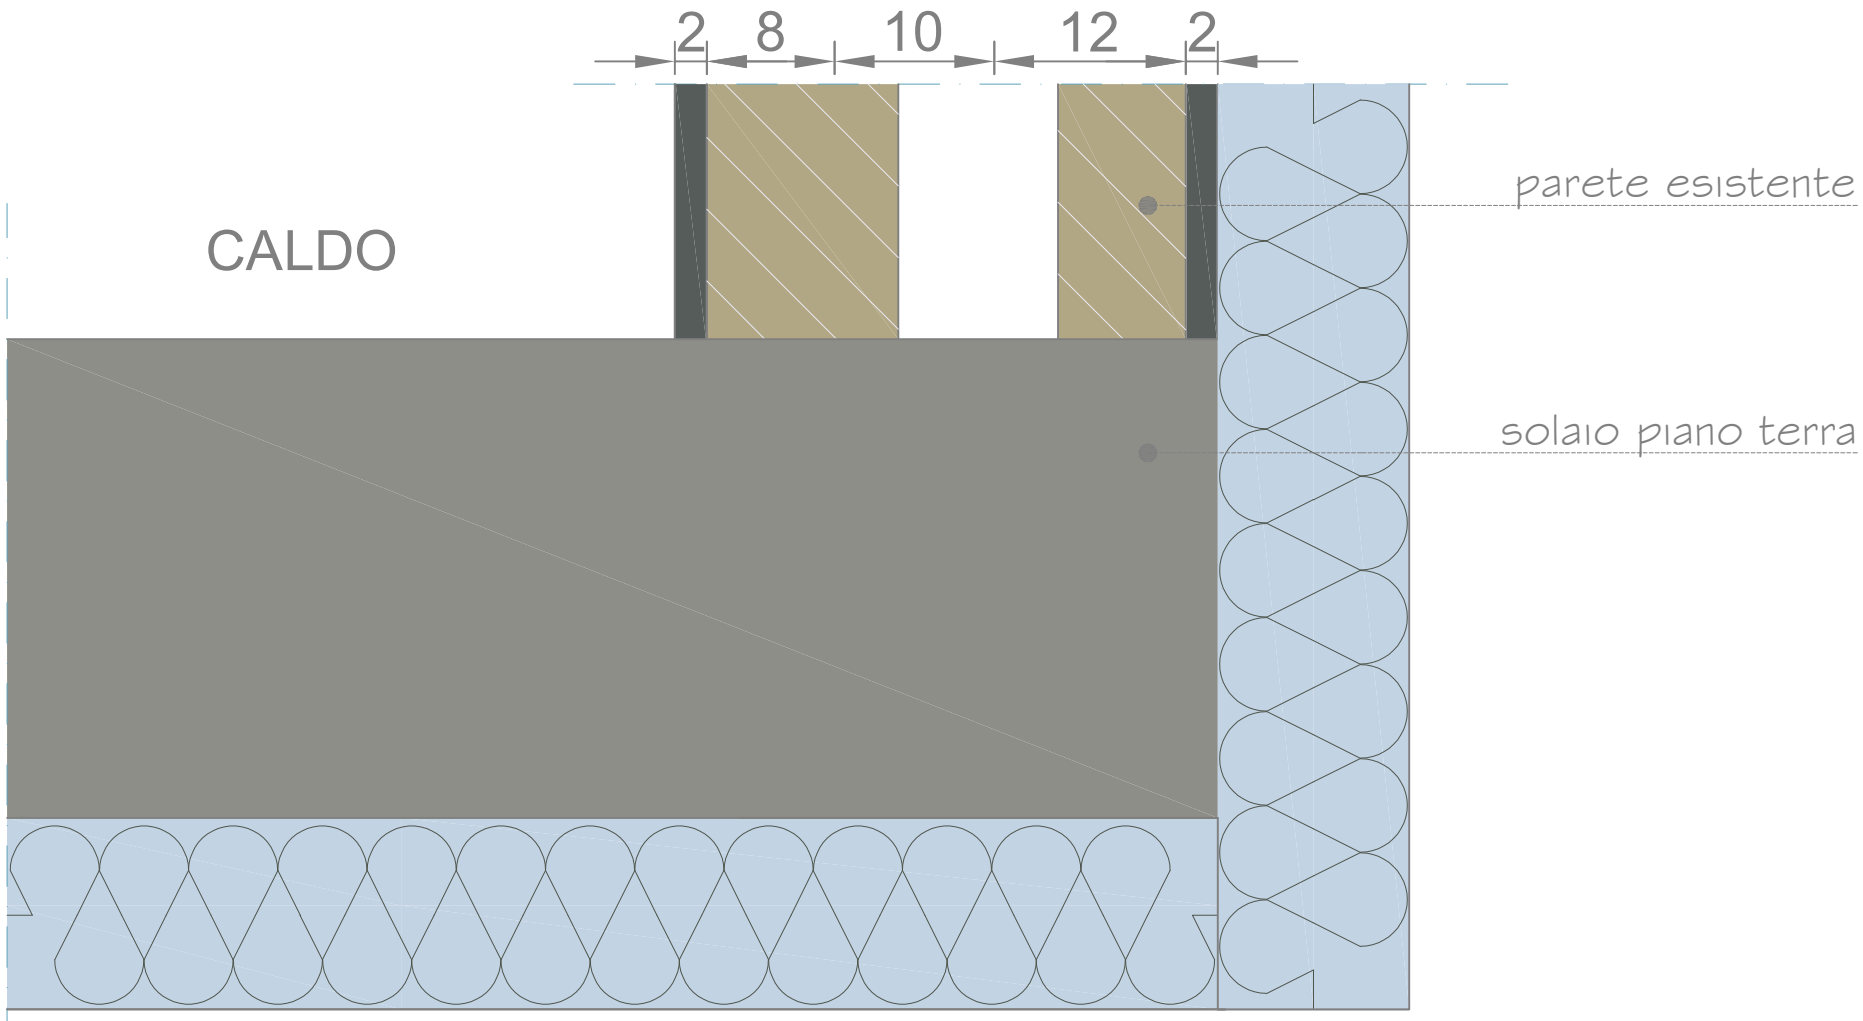

Sezione verticale INTERVENTO

Risparmio energetico, qualità, valore

Isolamento termico a K8 - CASSAVUOTA

DETTAGLI COSTRUTTIVI: coibentazione base di partenza - nodo a terra
Sezione verticale

PART.COSTRUTTIVI
M1.Bp.05

Rev. 15.01.20

Tutti i diritti sono riservati a Rete Irene. E' vietato qualsiasi uso di tipo commerciale e ogni forma di applicazione, utilizzazione, riproduzione.