
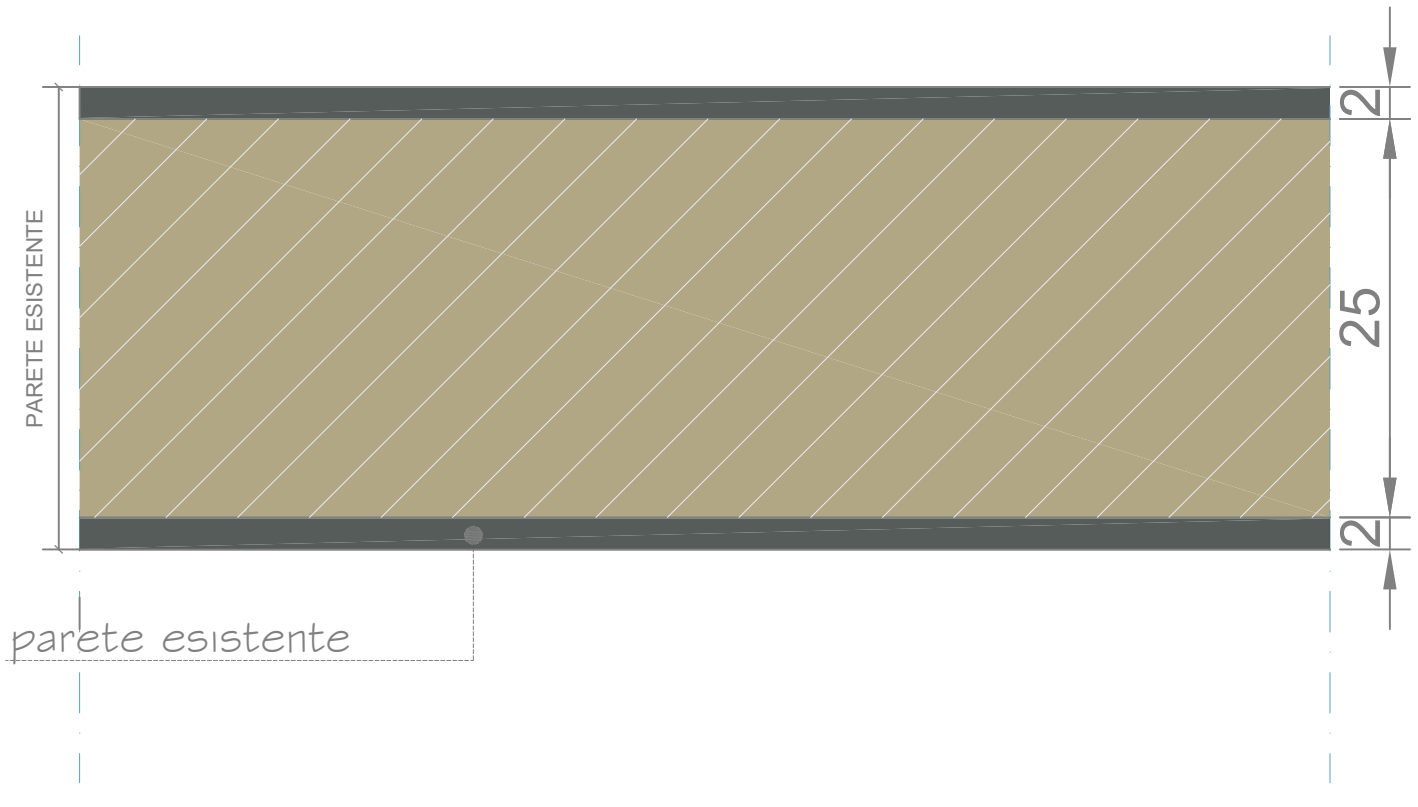


Sezione orizzontale STATO DI FATTO

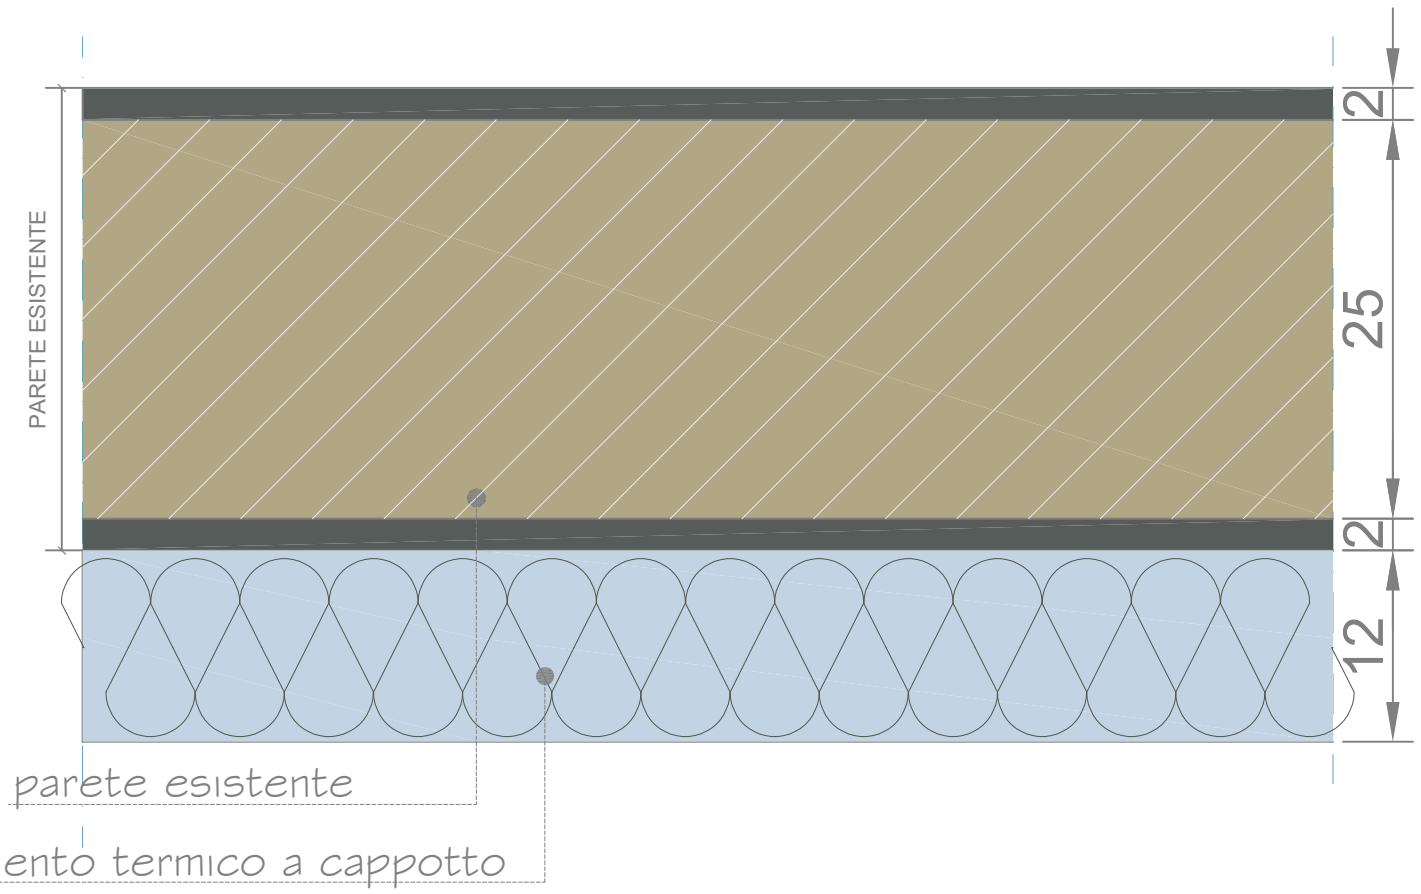

Sezione orizzontale INTERVENTO


Risparmio energetico, qualità, valore

Isolamento termico a K8 - MATTONE FORATO


DETTAGLI COSTRUTTIVI
Sezione orizzontale

PART.COSTRUTTIVI M2.
Rev. 15.01.20

Tutti i diritti sono riservati a Rete Irene. E' vietato qualsiasi uso di tipo commerciale e ogni forma di applicazione, utilizzazione, riproduzione.

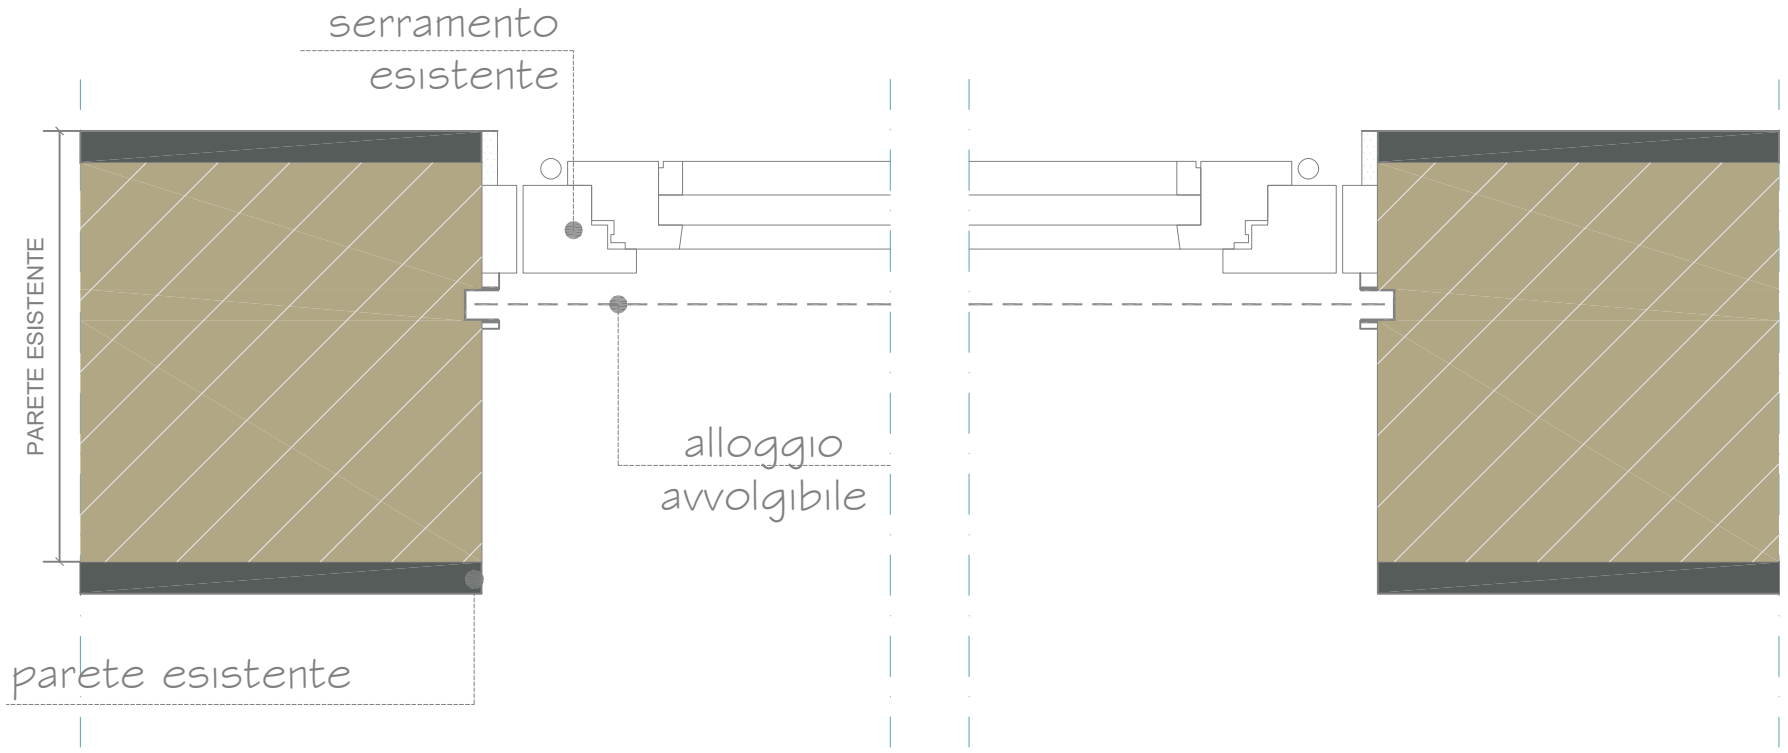

Sezione orizzontale STATO DI FATTO

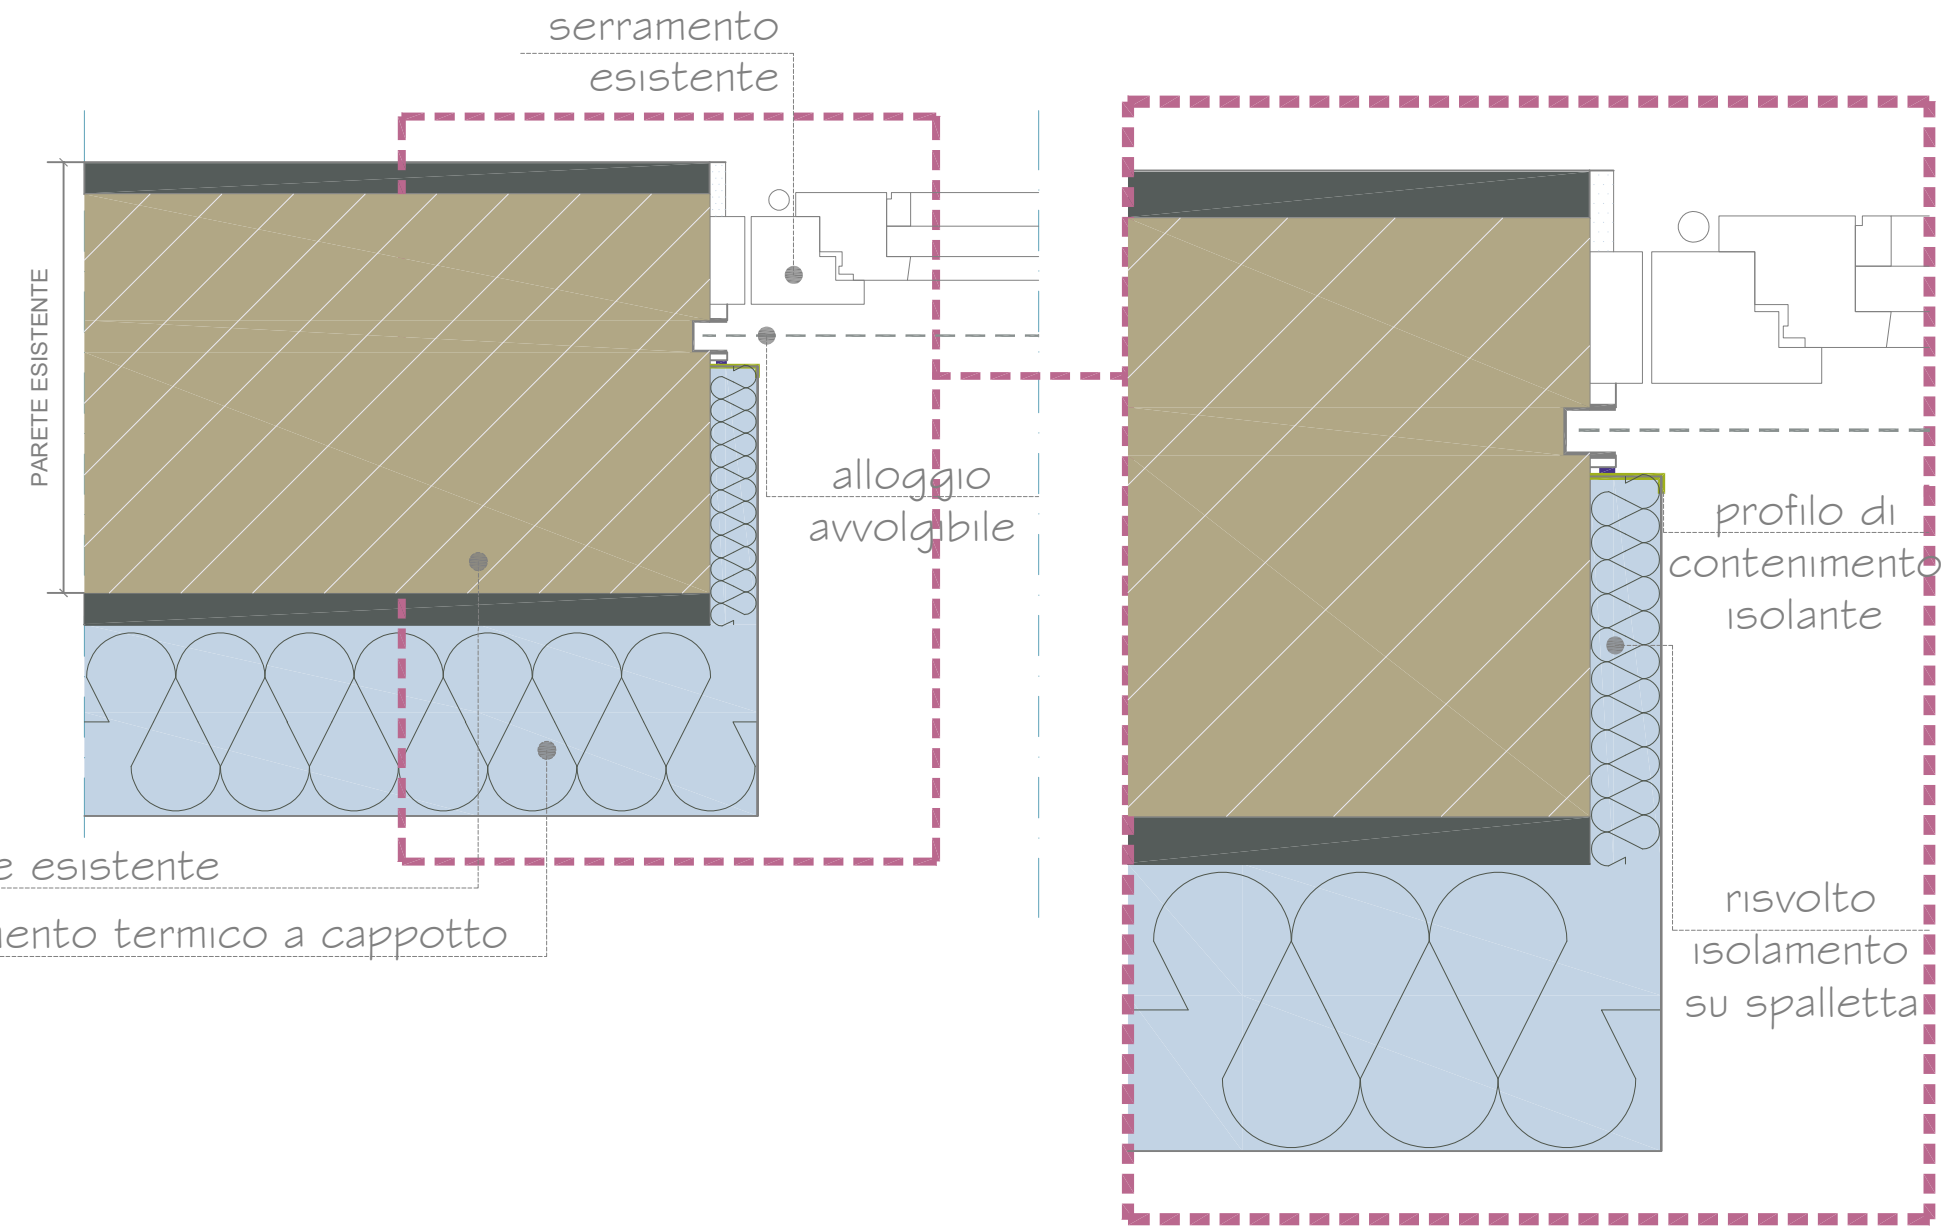

Risparmio energetico, qualità, valore


Isolamento termico a K8 - MATTONE FORATO

DETTAGLI COSTRUTTIVI: coibentazione spalla
serramento filo interno
Sezione orizzontale


PART.COSTRUTTIVI
M2.Si.01

Rev. 15.01.20

Tutti i diritti sono riservati a Rete Irene. E' vietato qualsiasi uso di tipo commerciale e ogni forma di applicazione, utilizzazione, riproduzione.

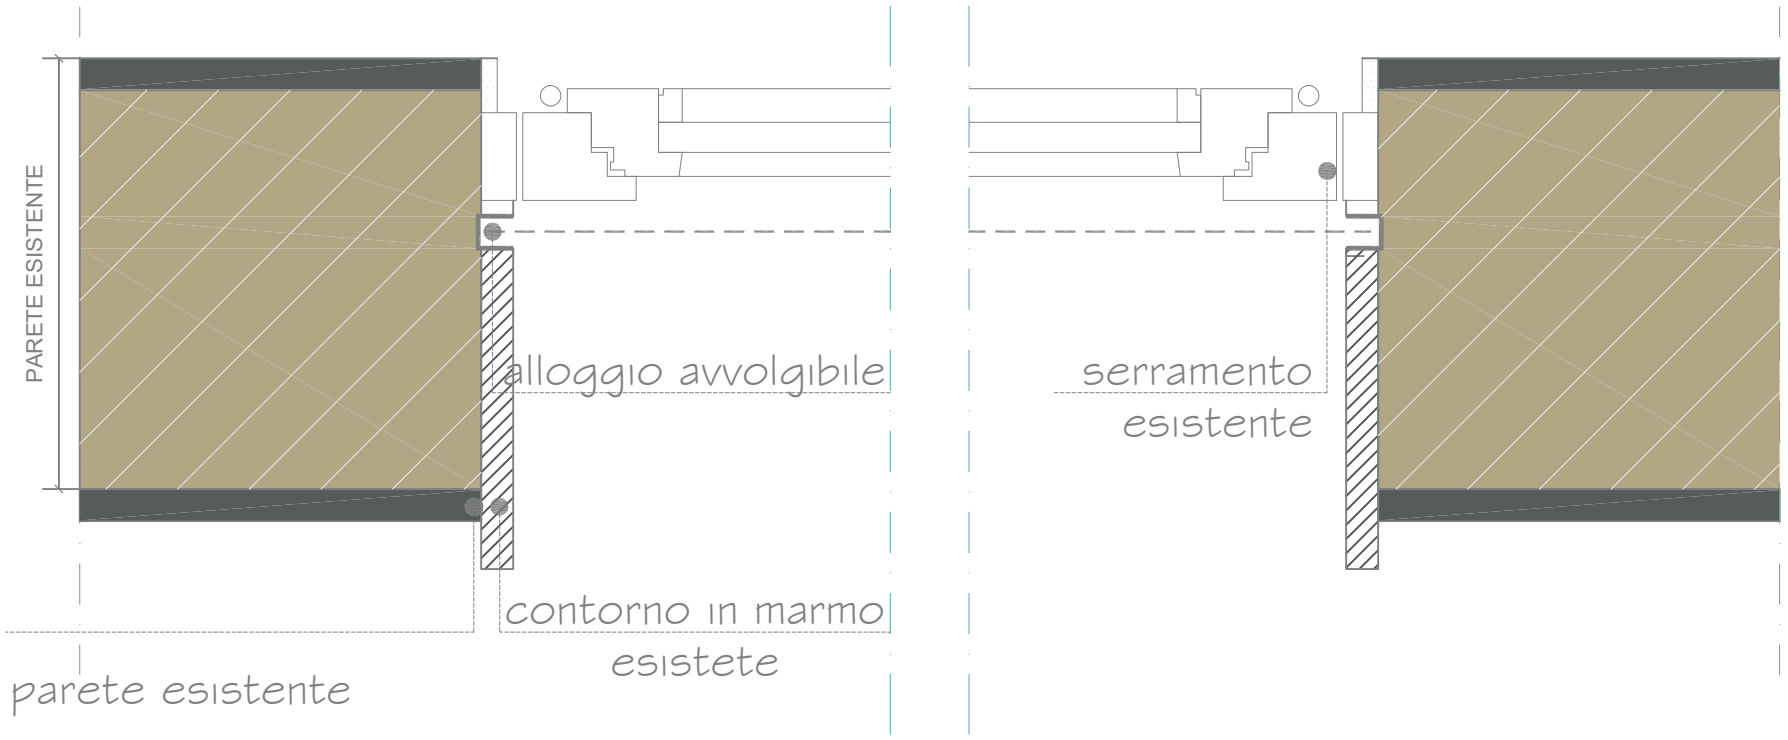

Sezione orizzontale STATO DI FATTO

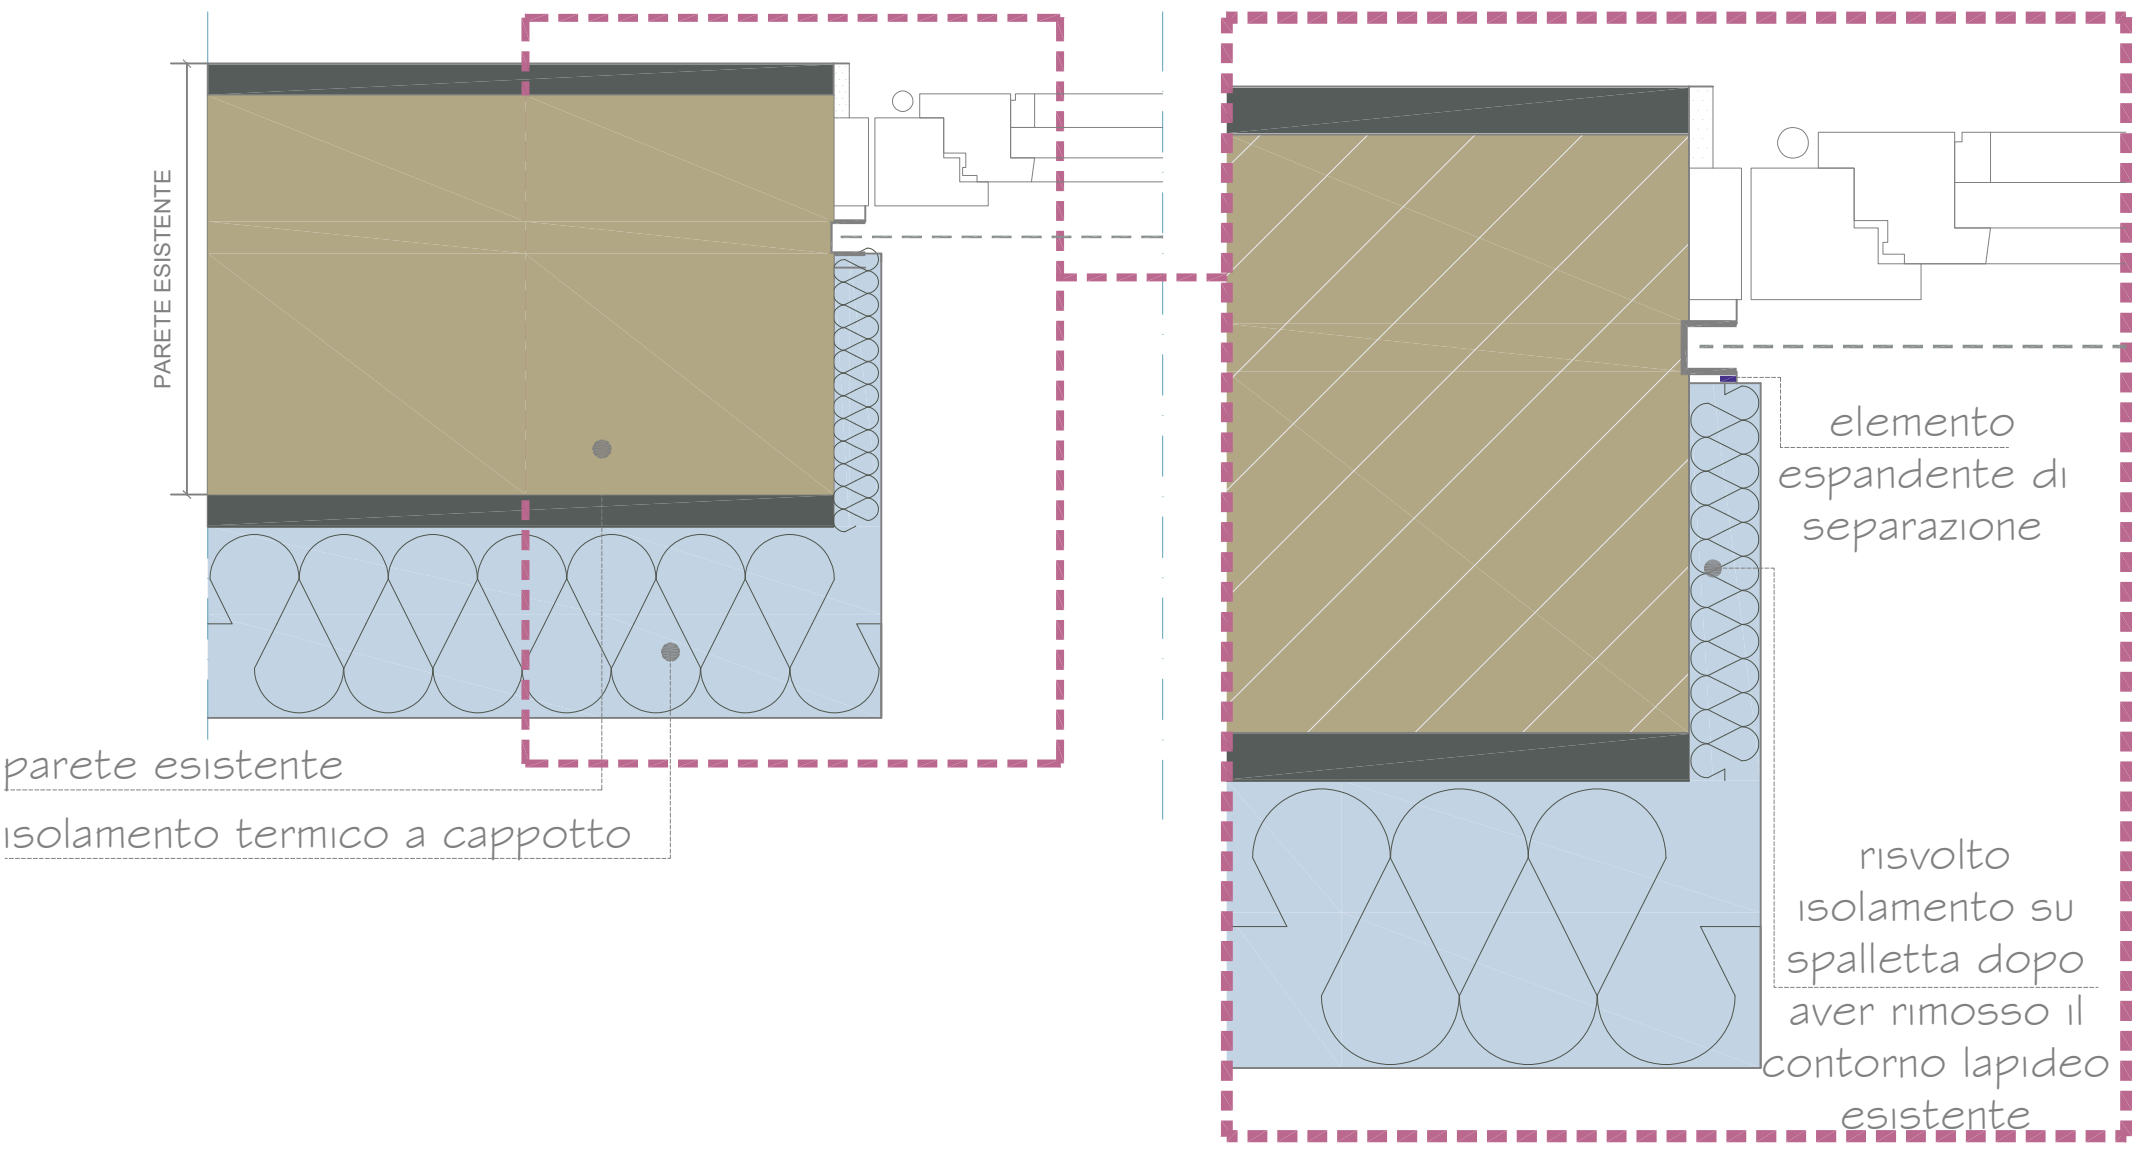

Risparmio energetico, qualità, valore


Isolamento termico a K8 - MATTONE FORATO

DETTAGLI COSTRUTTIVI: coibentazione spalla serramento filo interno
Sezione orizzontale


PART.COSTRUTTIVI
M2.Si.02

Rev. 15.01.20

Tutti i diritti sono riservati a Rete Irene. E' vietato qualsiasi uso di tipo commerciale e ogni forma di applicazione, utilizzazione, riproduzione.

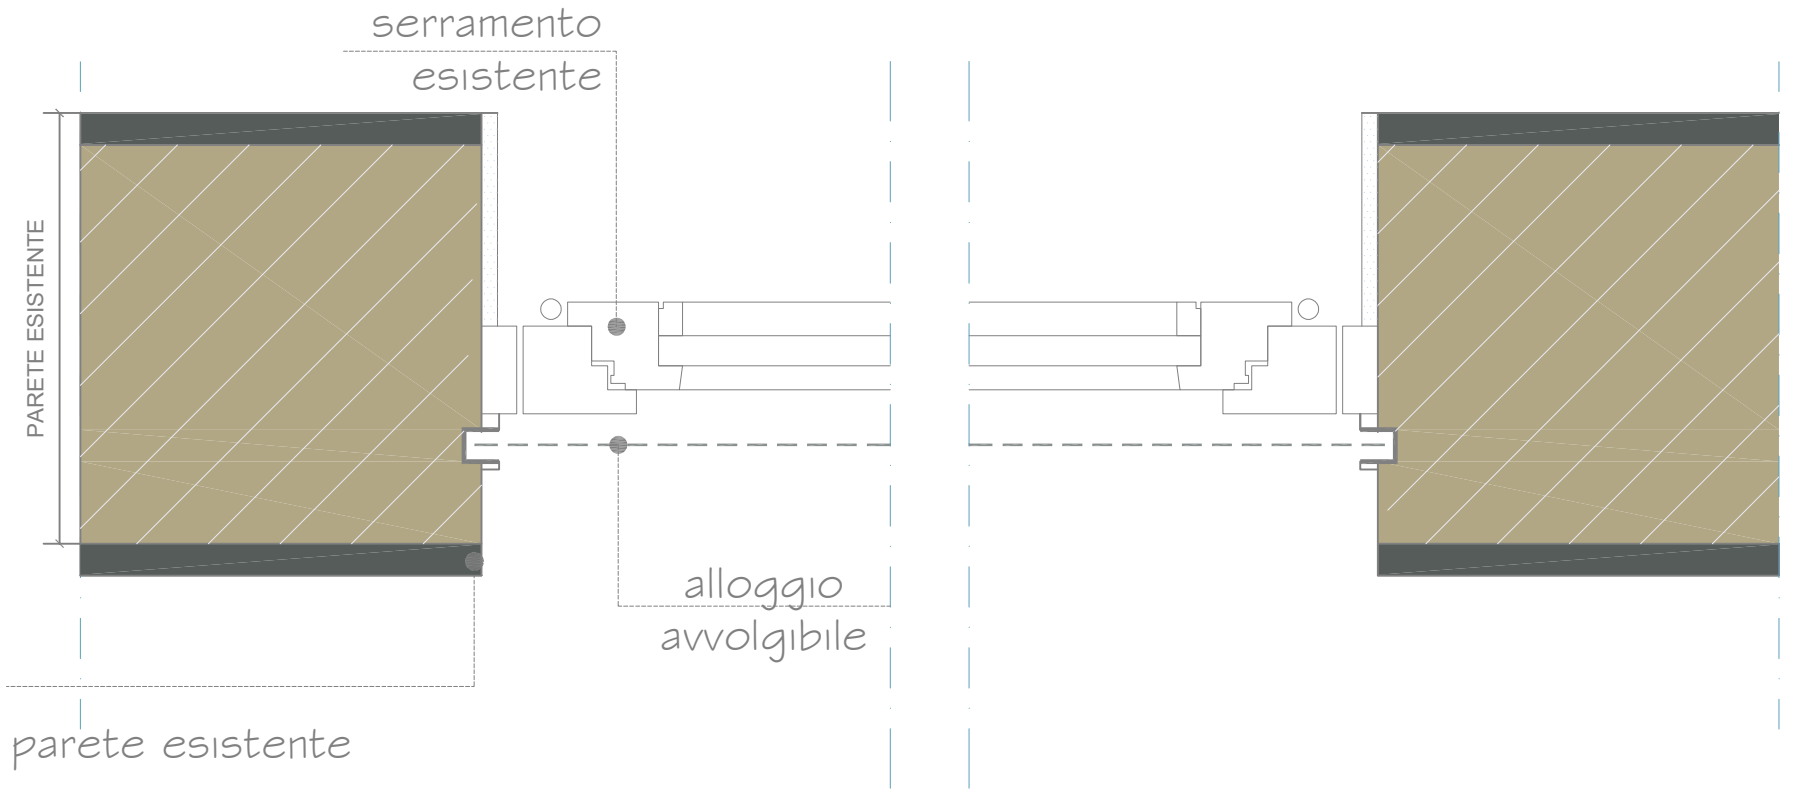

Sezione orizzontale STATO DI FATTO

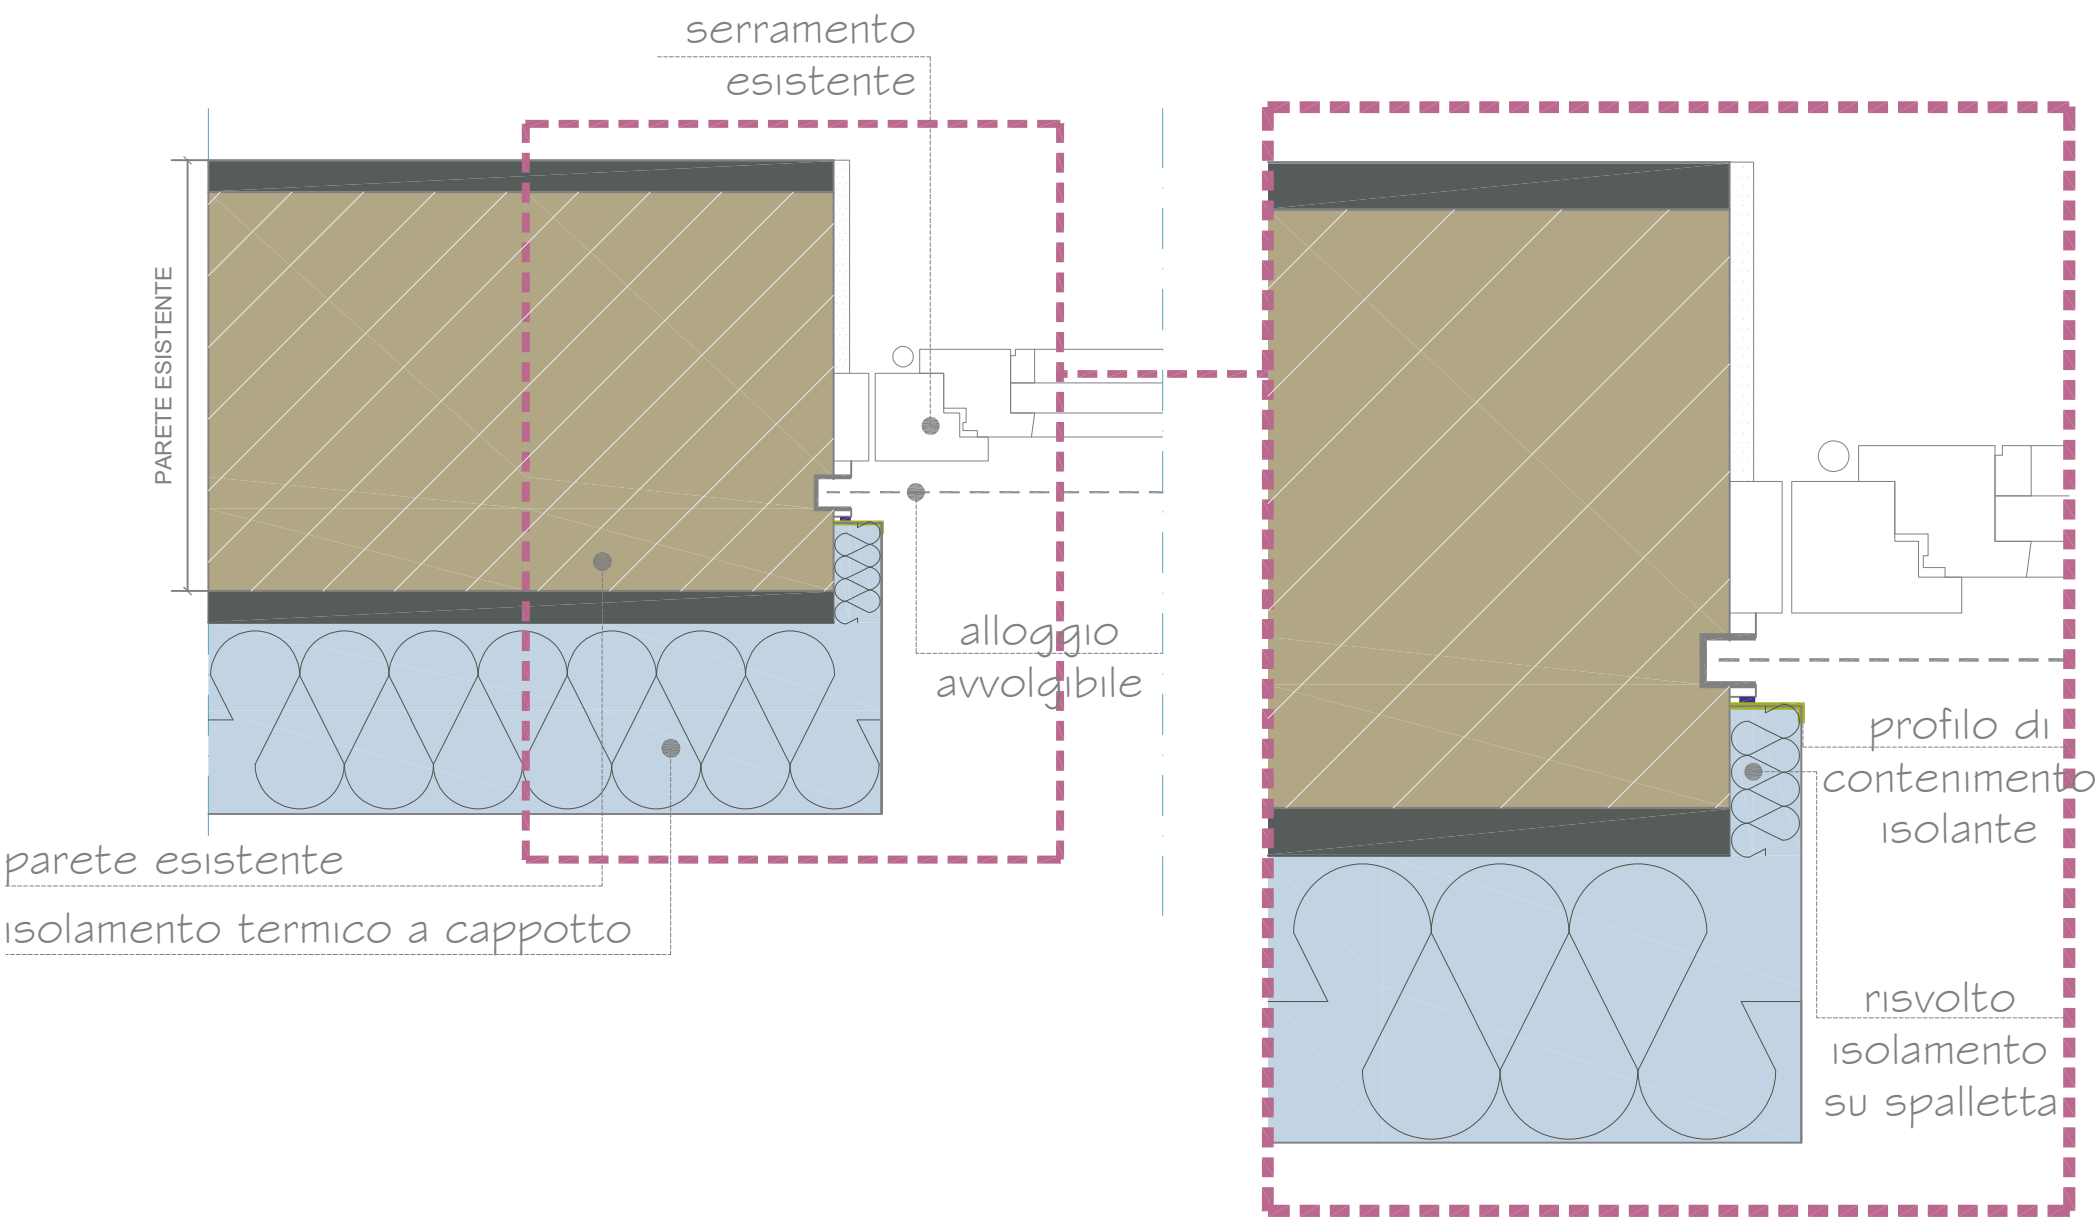

Risparmio energetico, qualità, valore


Isolamento termico a K8 - MATTONE FORATO

DETTAGLI COSTRUTTIVI: coibentazione spalla
serramento filo mediano
Sezione orizzontale


PART.COSTRUTTIVI
M2.Sm.01

Rev. 15.01.20

Tutti i diritti sono riservati a Rete Irene. E' vietato qualsiasi uso di tipo commerciale e ogni forma di applicazione, utilizzazione, riproduzione.

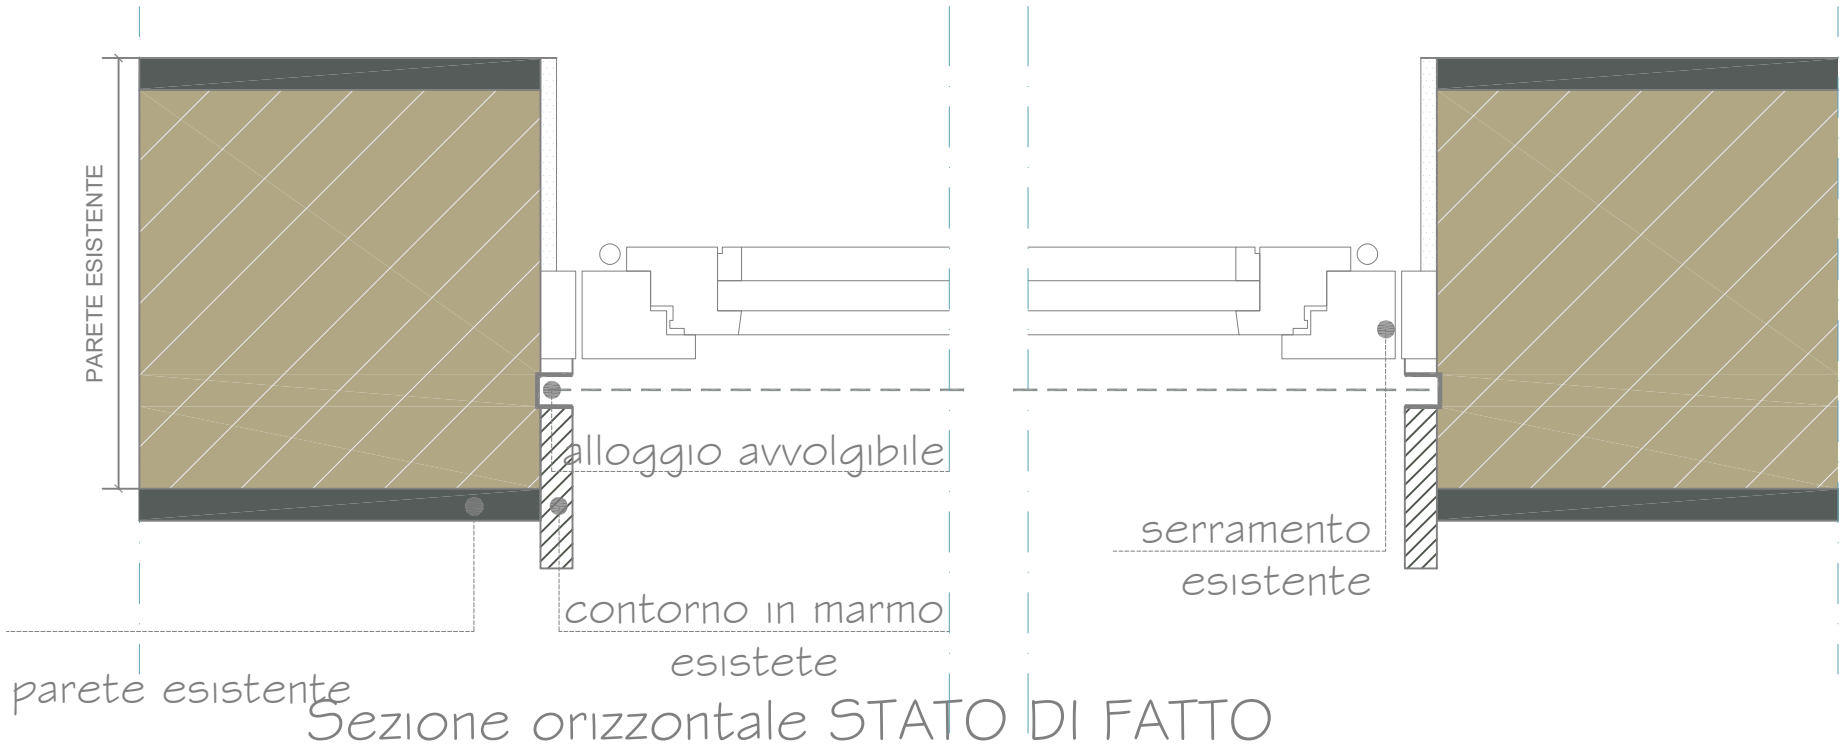

Sezione orizzontale STATO DI FATTO

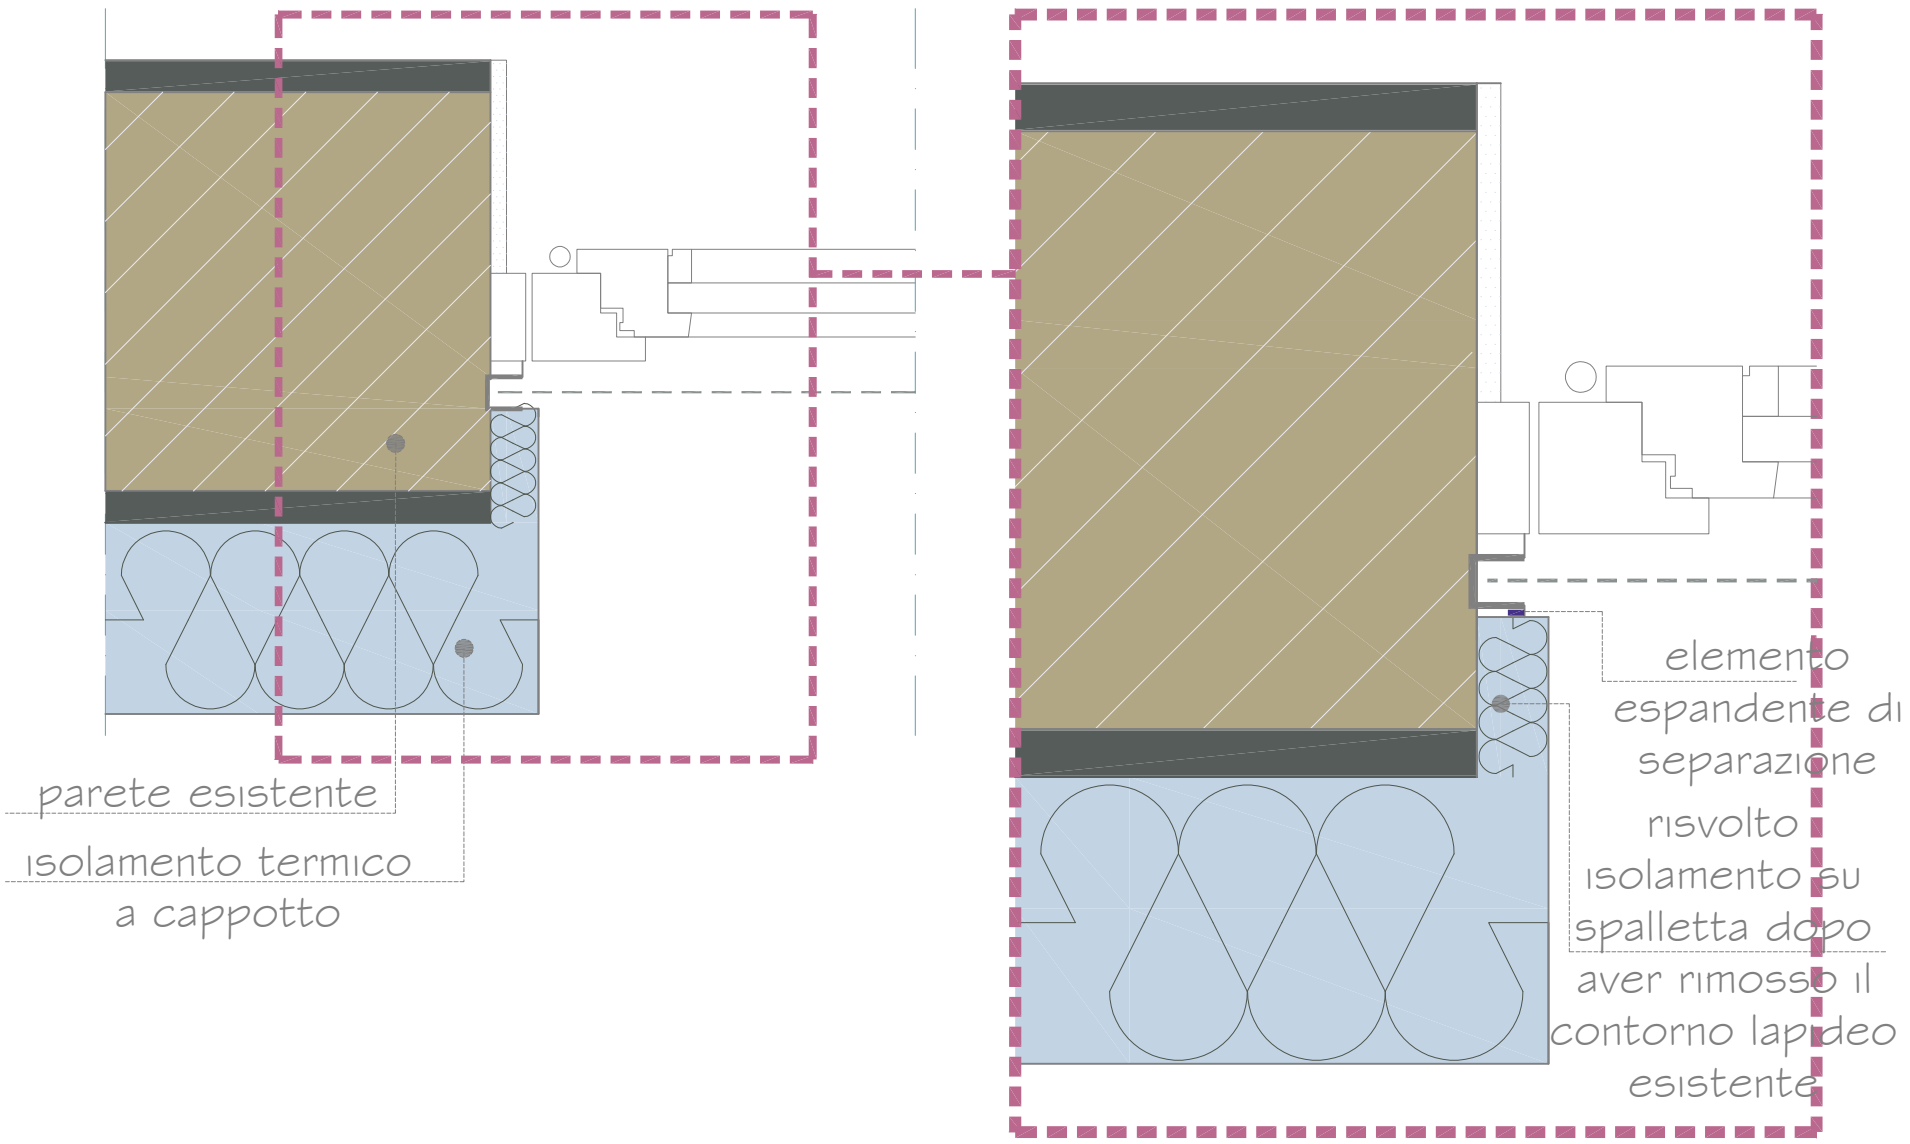

Risparmio energetico, qualità, valore


Isolamento termico a K8 - MATTONE FORATO

DETTAGLI COSTRUTTIVI: coibentazione spalla
serramento filo interno
Sezione orizzontale

PART.COSTRUTTIVI
M2.Sm.02

Rev. 15.01.20

Tutti i diritti sono riservati a Rete Irene. E' vietato qualsiasi uso di tipo commerciale e ogni forma di applicazione, utilizzazione, riproduzione.

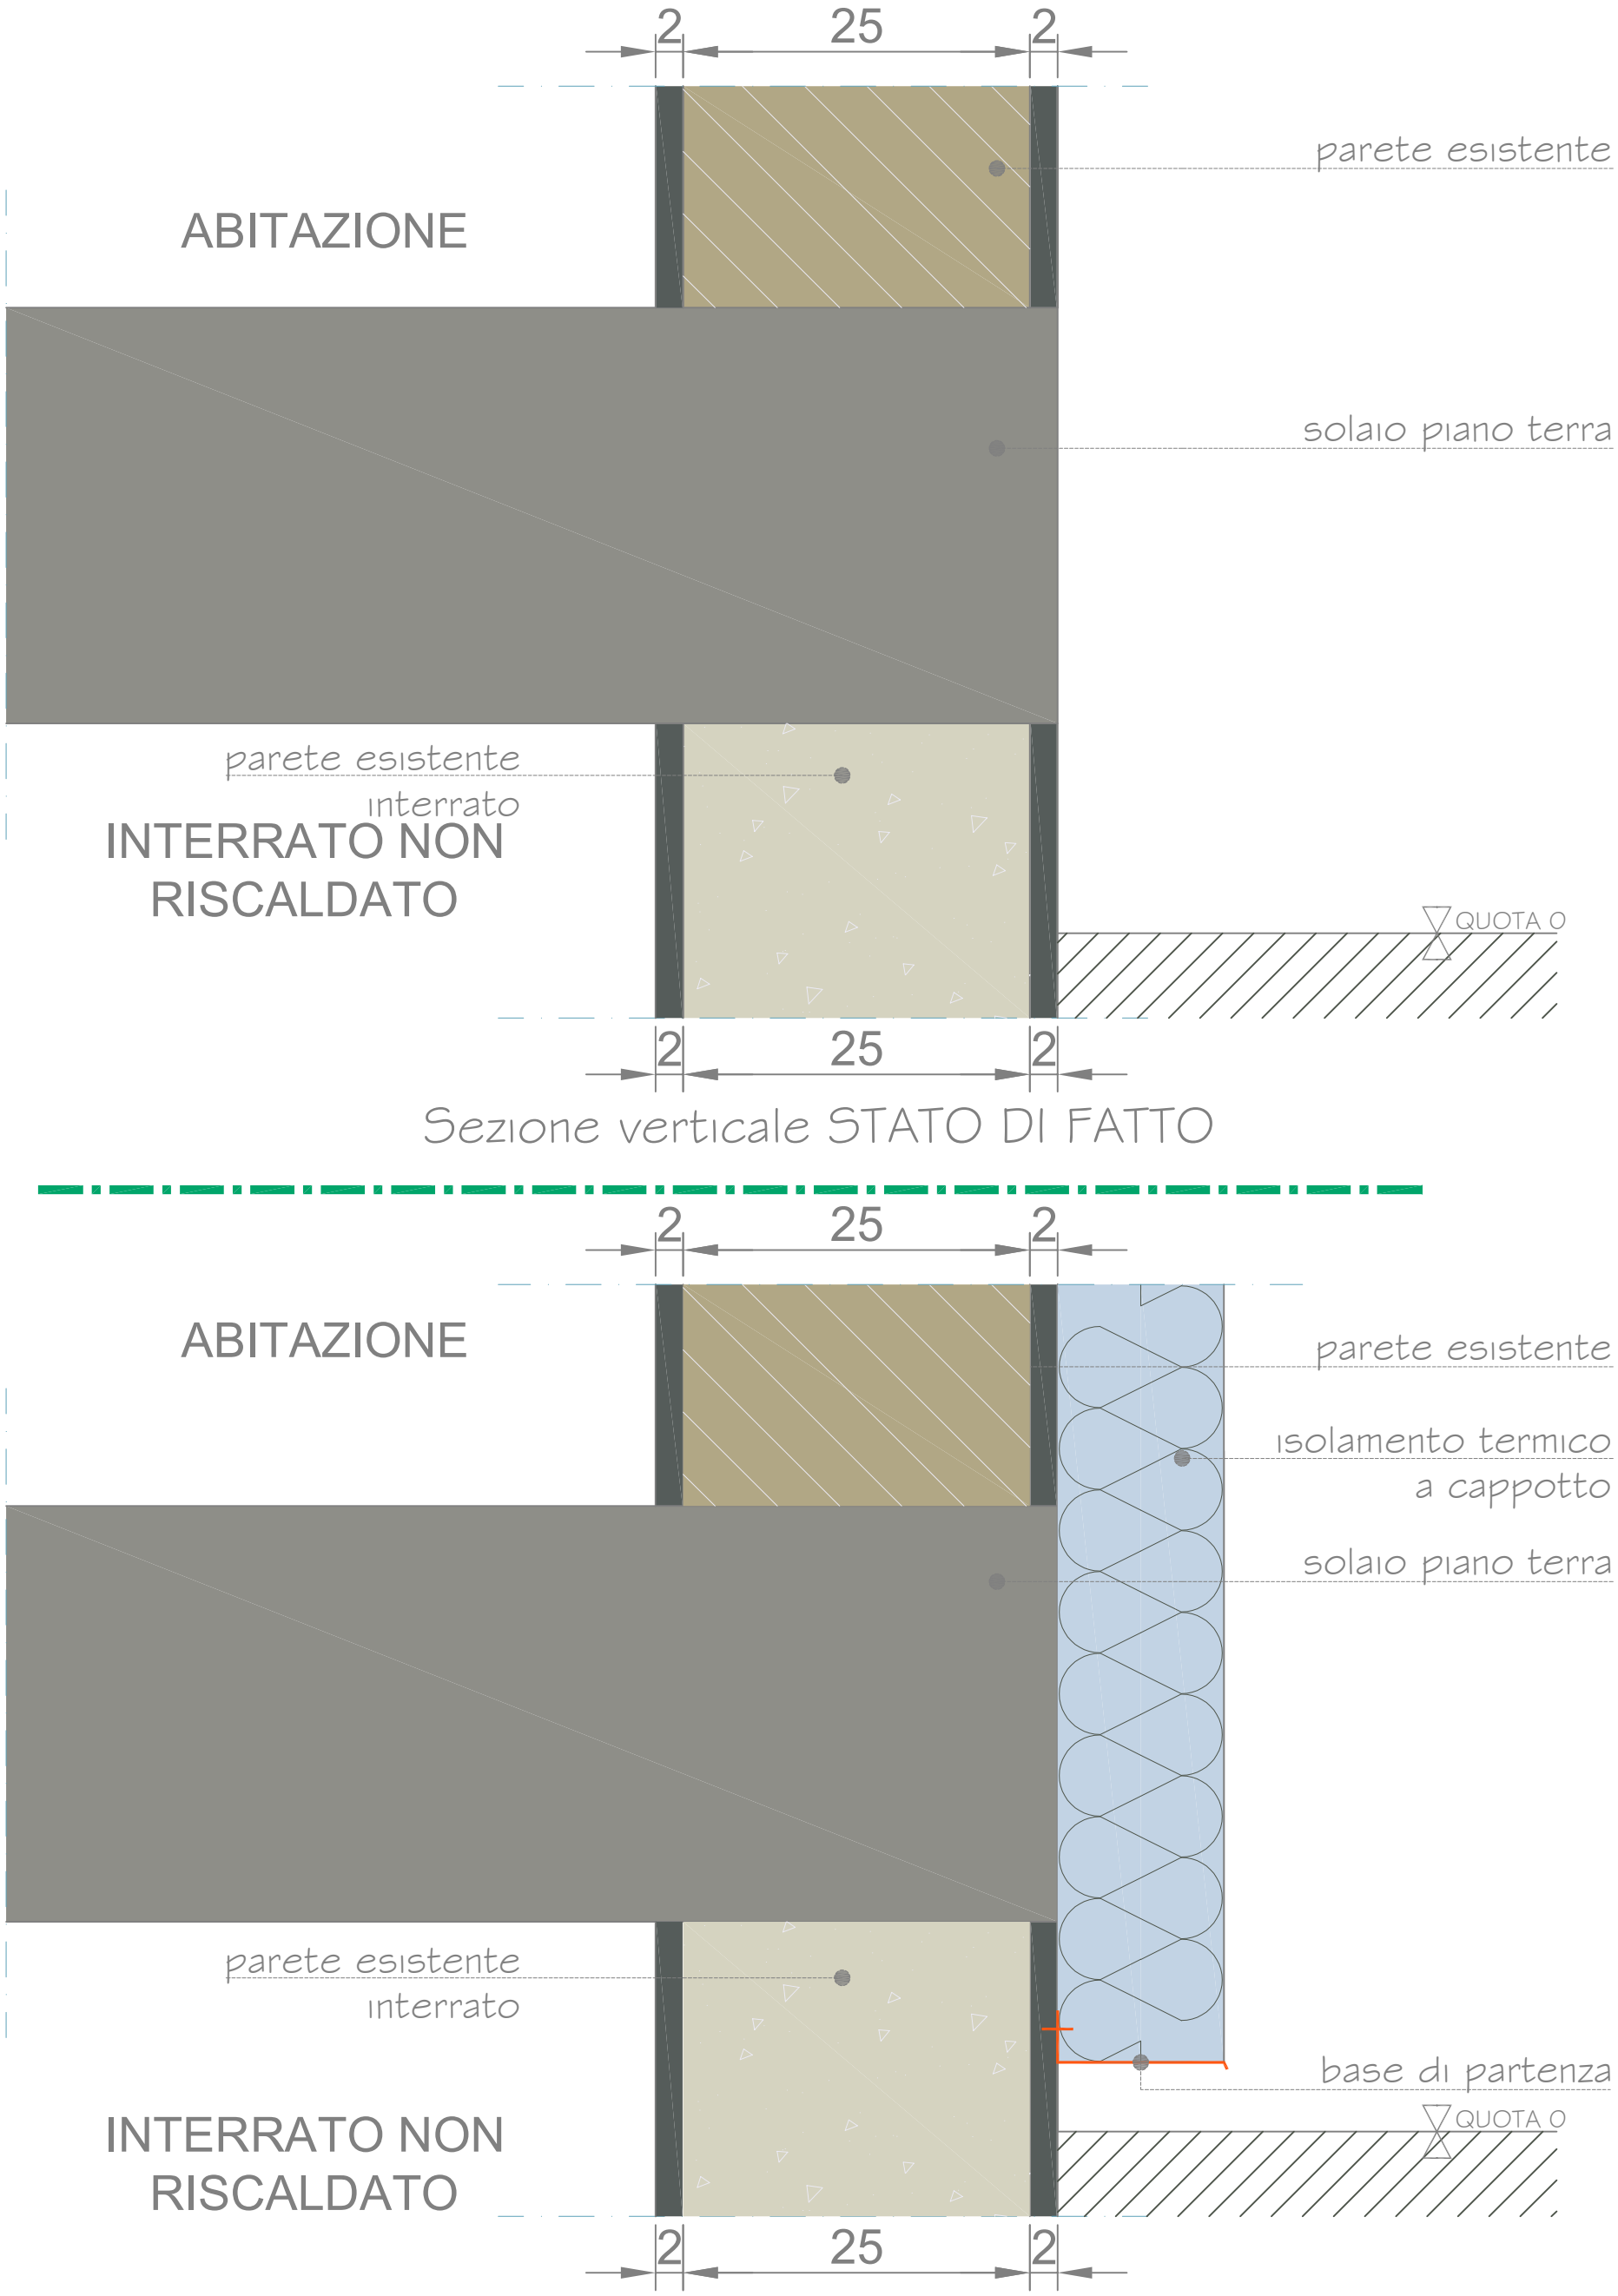

irene

Risparmio energetico, qualità, valore

Isolamento termico a K8 - MATTONE FORATO

DETTAGLI COSTRUTTIVI: coibentazione base di partenza - nodo a terra
Sezione orizzontale


PART.COSTRUTTIVI
M2.Bp.01

Rev. 15.01.20

Tutti i diritti sono riservati a Rete Irene. E' vietato qualsiasi uso di tipo commerciale e ogni forma di applicazione, utilizzazione, riproduzione.



Sezione verticale STATO DI FATTO

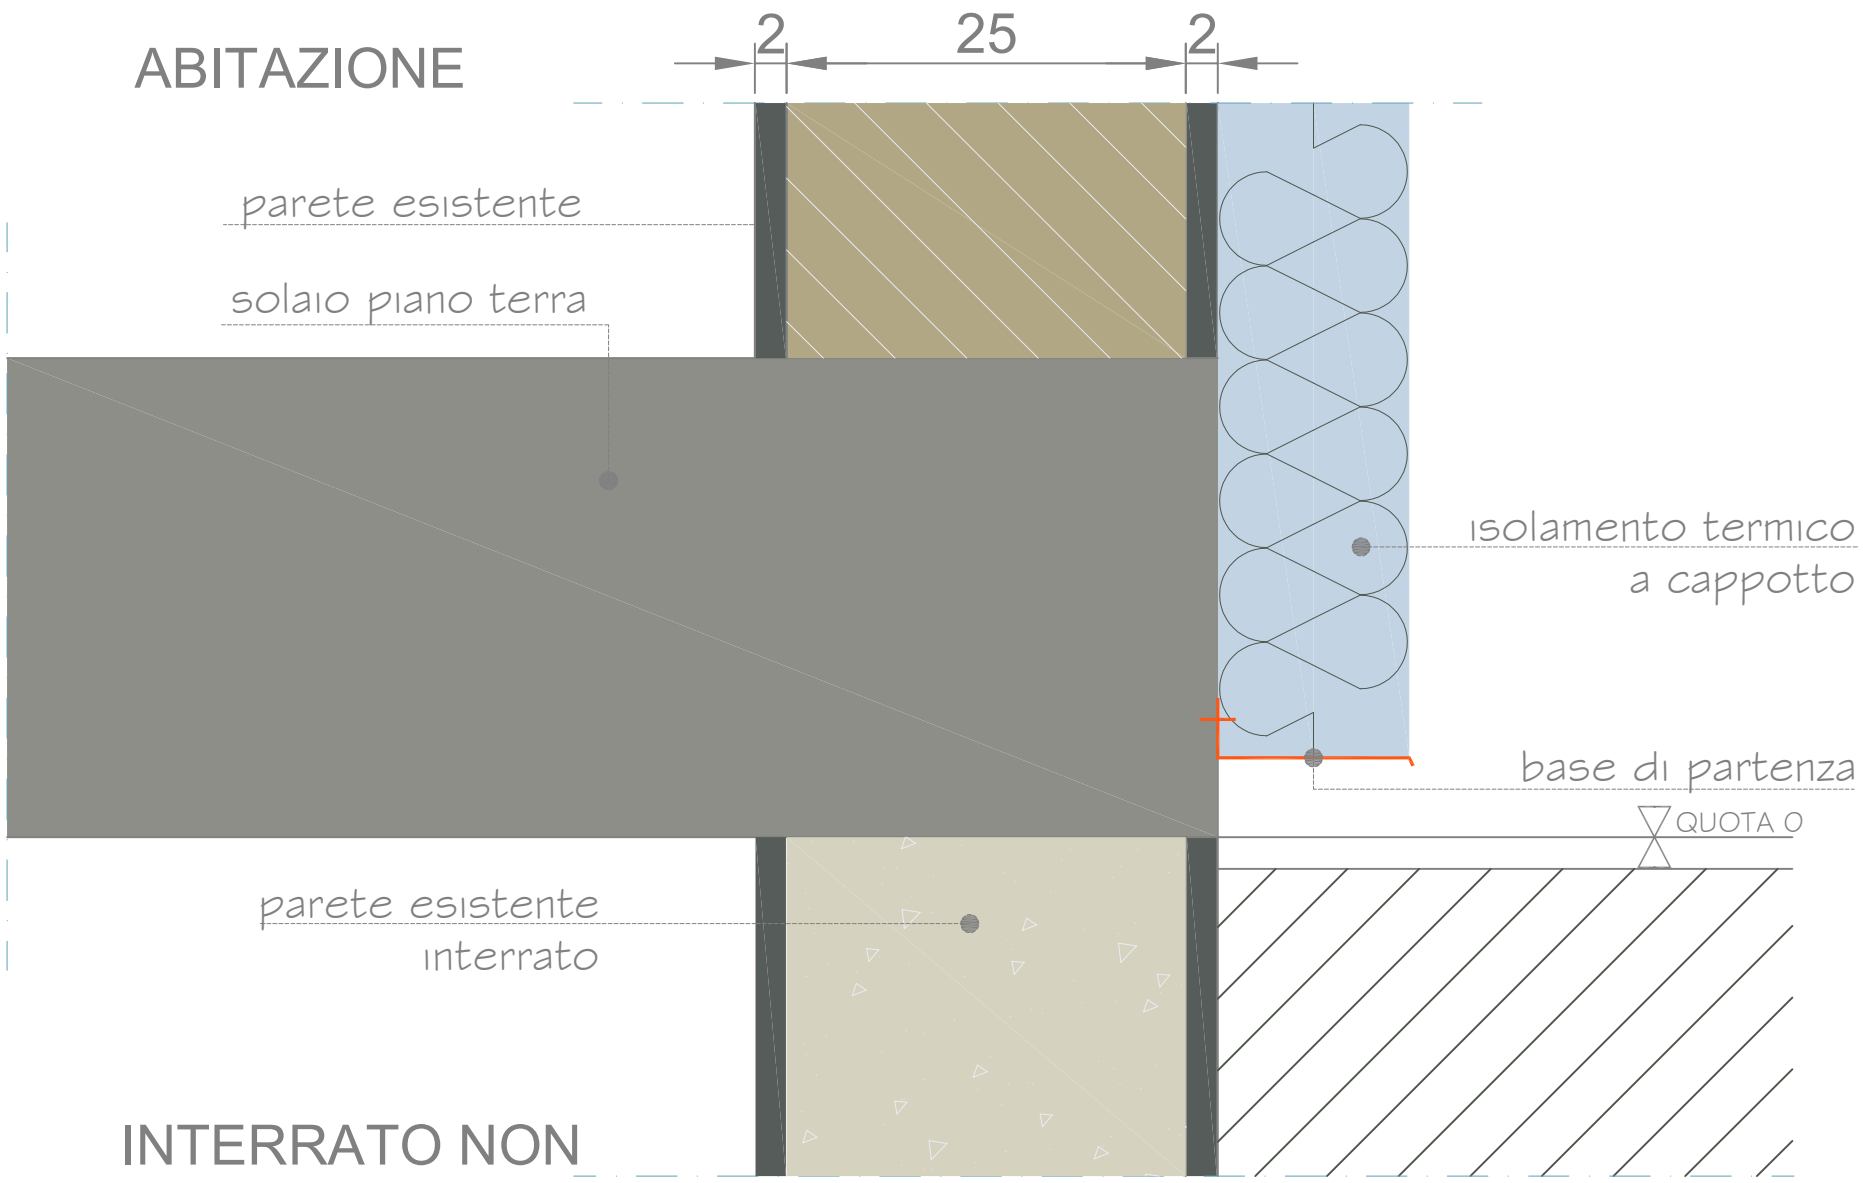

Sezione verticale INTERVENTO

Risparmio energetico, qualità, valore


Isolamento termico a K8 - MATTONE FORATO

DETTAGLI COSTRUTTIVI: coibentazione base di partenza - nodo a terra
Sezione orizzontale

PART.COSTRUTTIVI
M2.Bp.02

Rev. 15.01.20

Tutti i diritti sono riservati a Rete Irene. E' vietato qualsiasi uso di tipo commerciale e ogni forma di applicazione, utilizzazione, riproduzione.

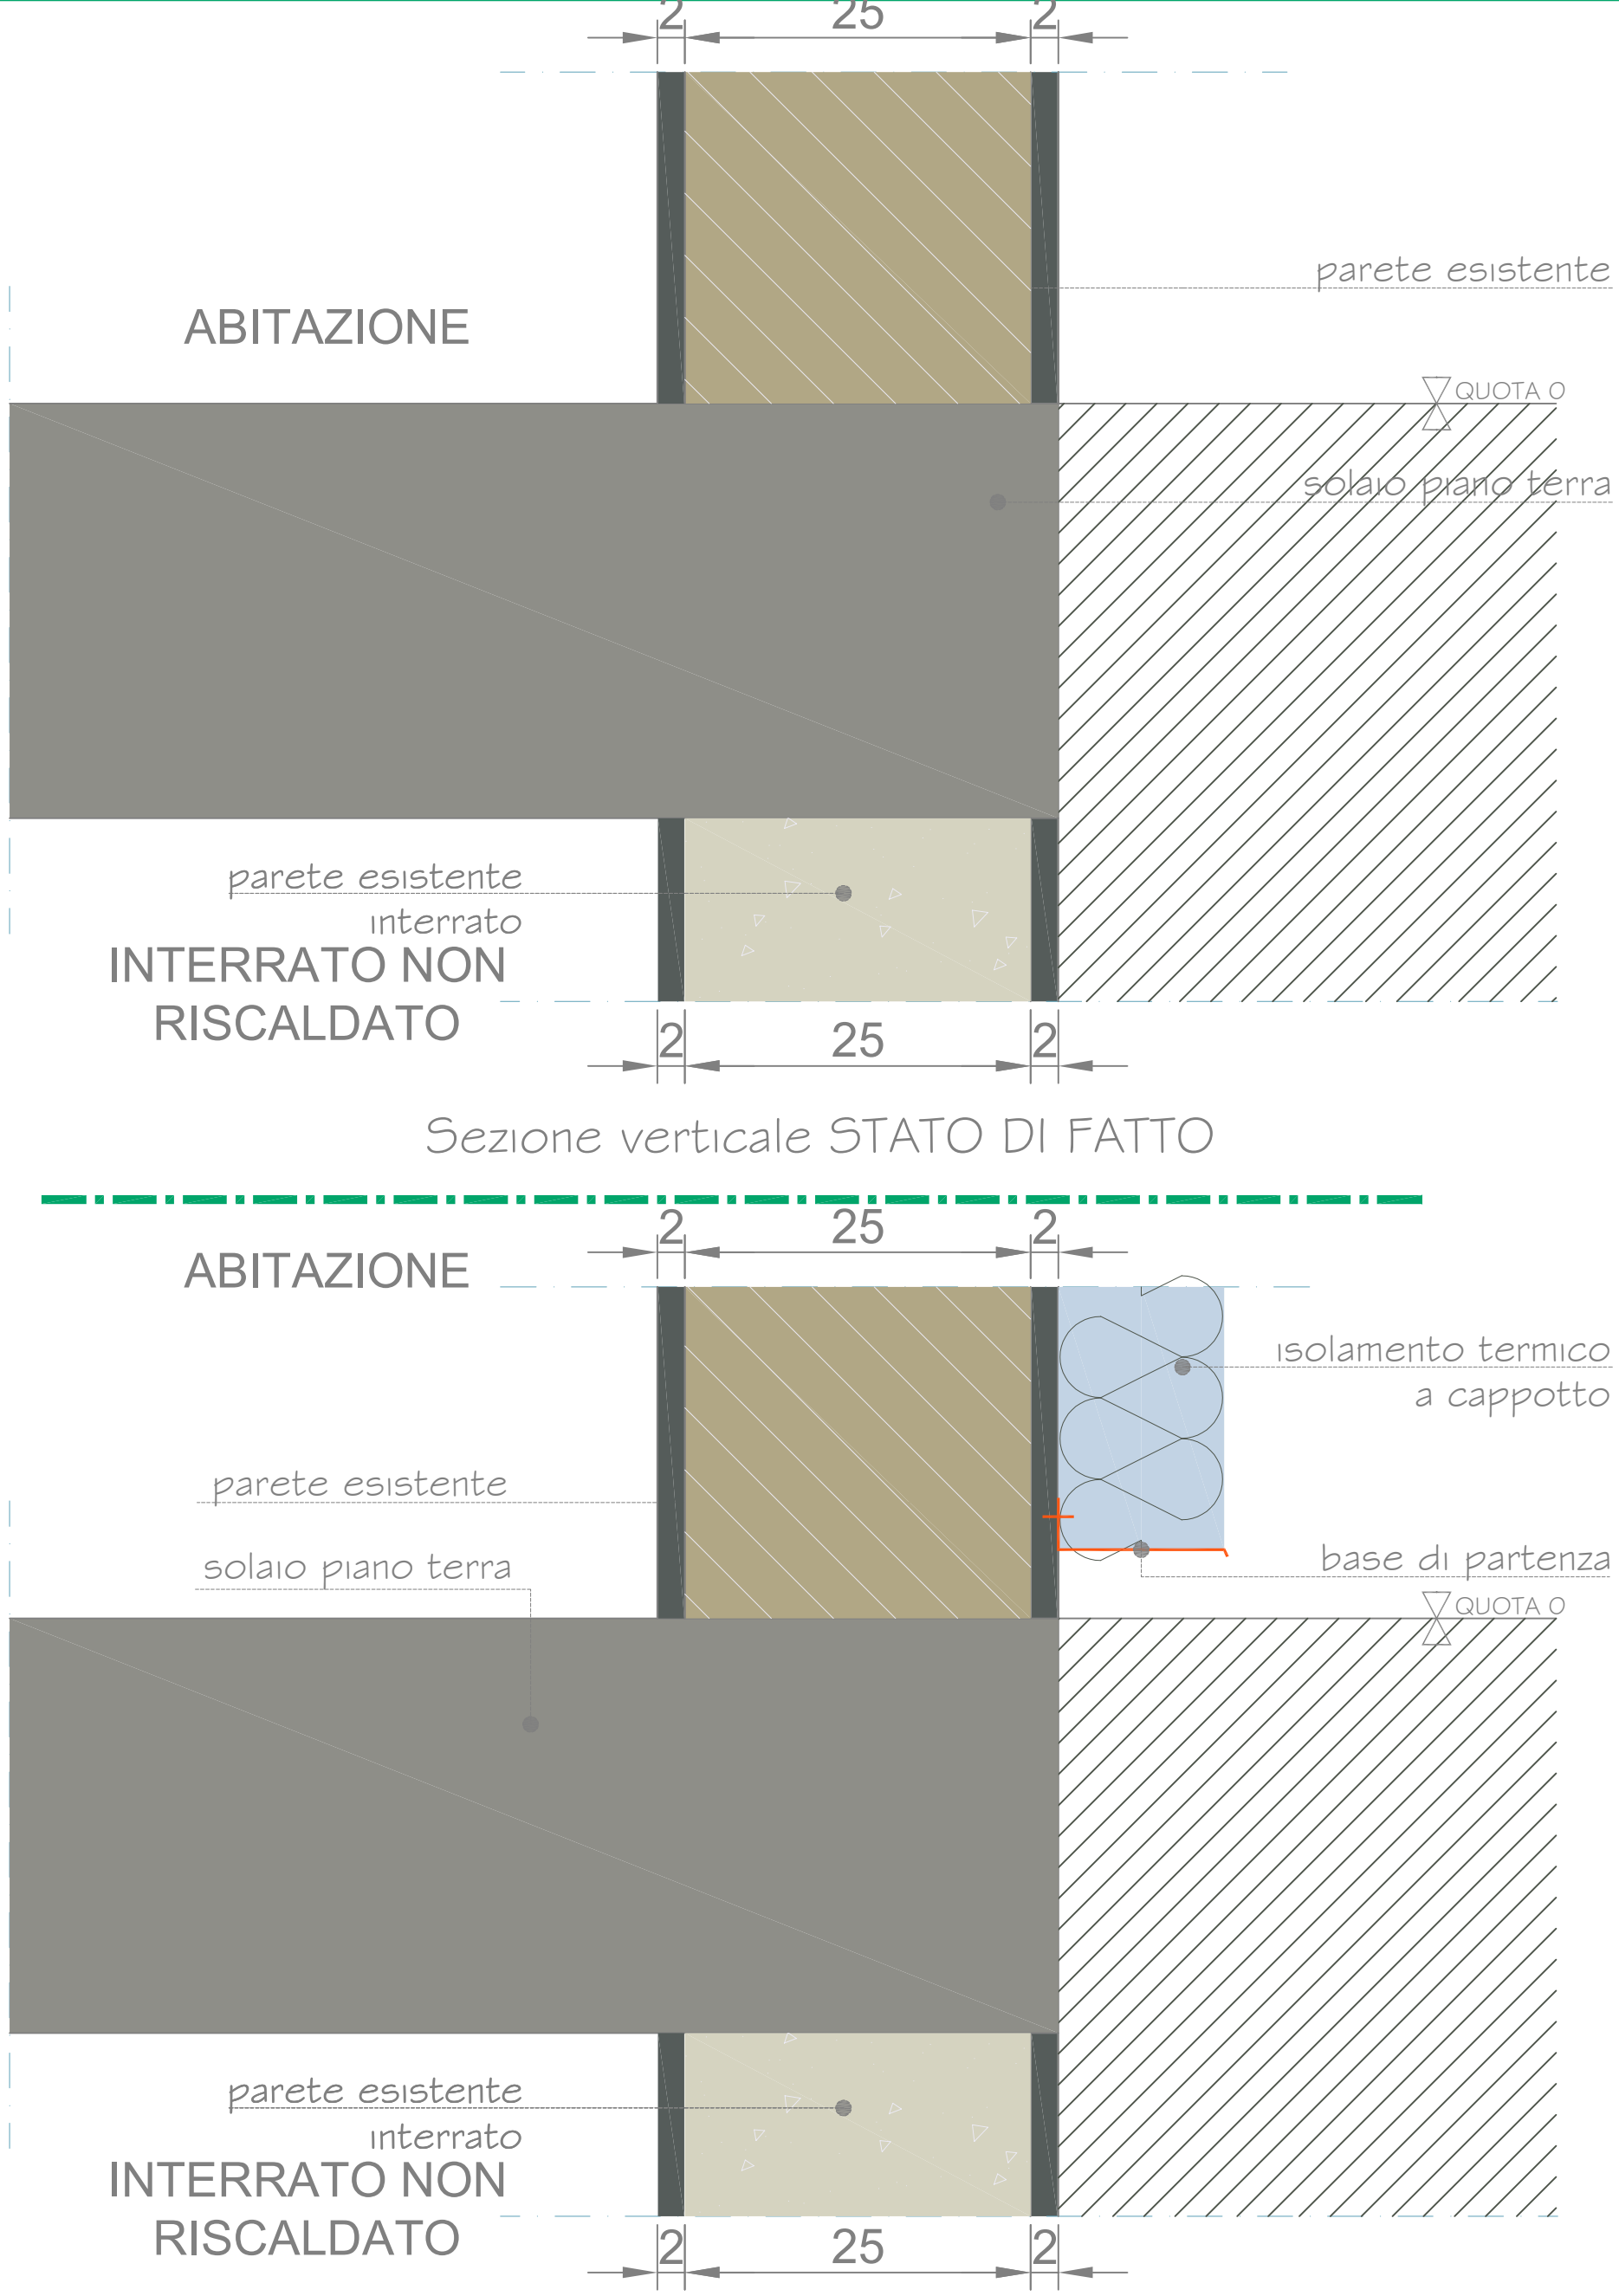

Sezione verticale STATO DI FATTO

Sezione verticale INTERVENTO

irene

Risparmio energetico, qualità, valore

Isolamento termico a K8 - MATTONE FORATO


DETTAGLI COSTRUTTIVI: coibentazione base di partenza - nodo a terra

Sezione orizzontale

PART.COSTRUTTIVI
M2.Bp.03

Rev. 15.01.20

Tutti i diritti sono riservati a Rete Irene. E' vietato qualsiasi uso di tipo commerciale e ogni forma di applicazione, utilizzazione, riproduzione.

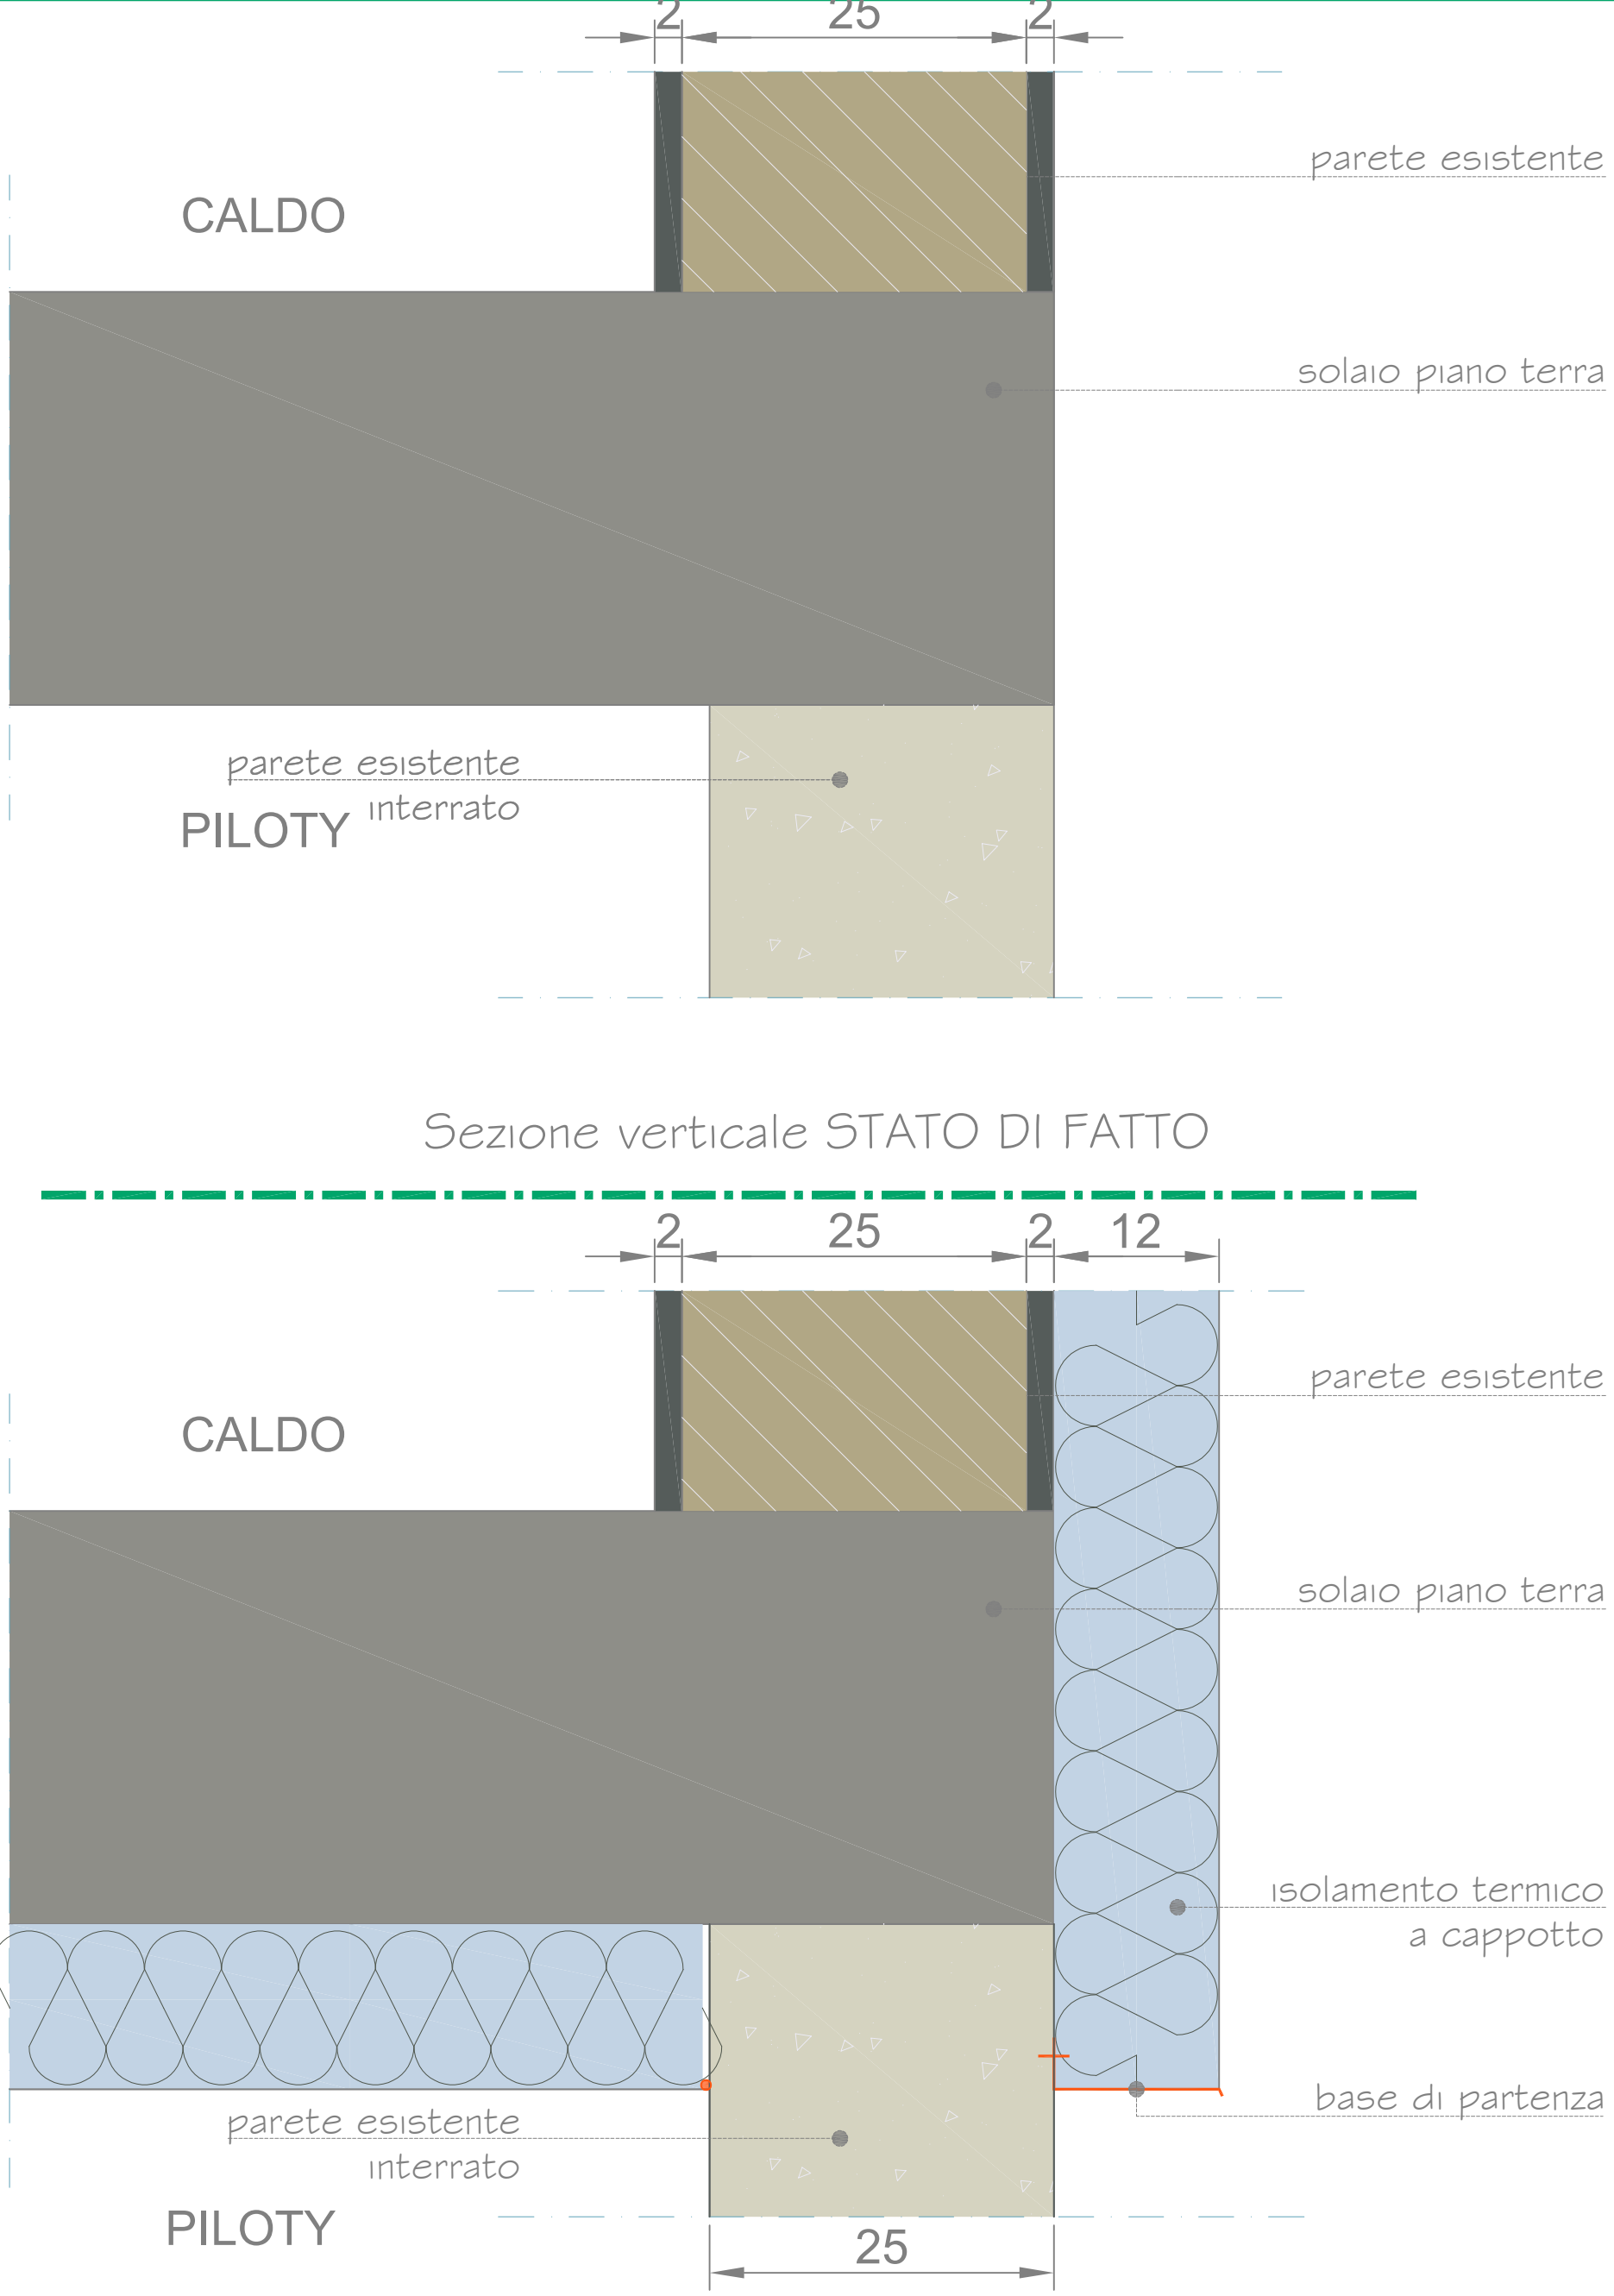

Sezione verticale STATO DI FATTO

Sezione verticale INTERVENTO

Risparmio energetico, qualità, valore


Isolamento termico a K8 - MATTONE FORATO

DETTAGLI COSTRUTTIVI: coibentazione base di partenza - nodo a terra
Sezione orizzontale

PART.COSTRUTTIVI
M2.Bp.04

Rev. 15.01.20

Tutti i diritti sono riservati a Rete Irene. E' vietato qualsiasi uso di tipo commerciale e ogni forma di applicazione, utilizzazione, riproduzione.

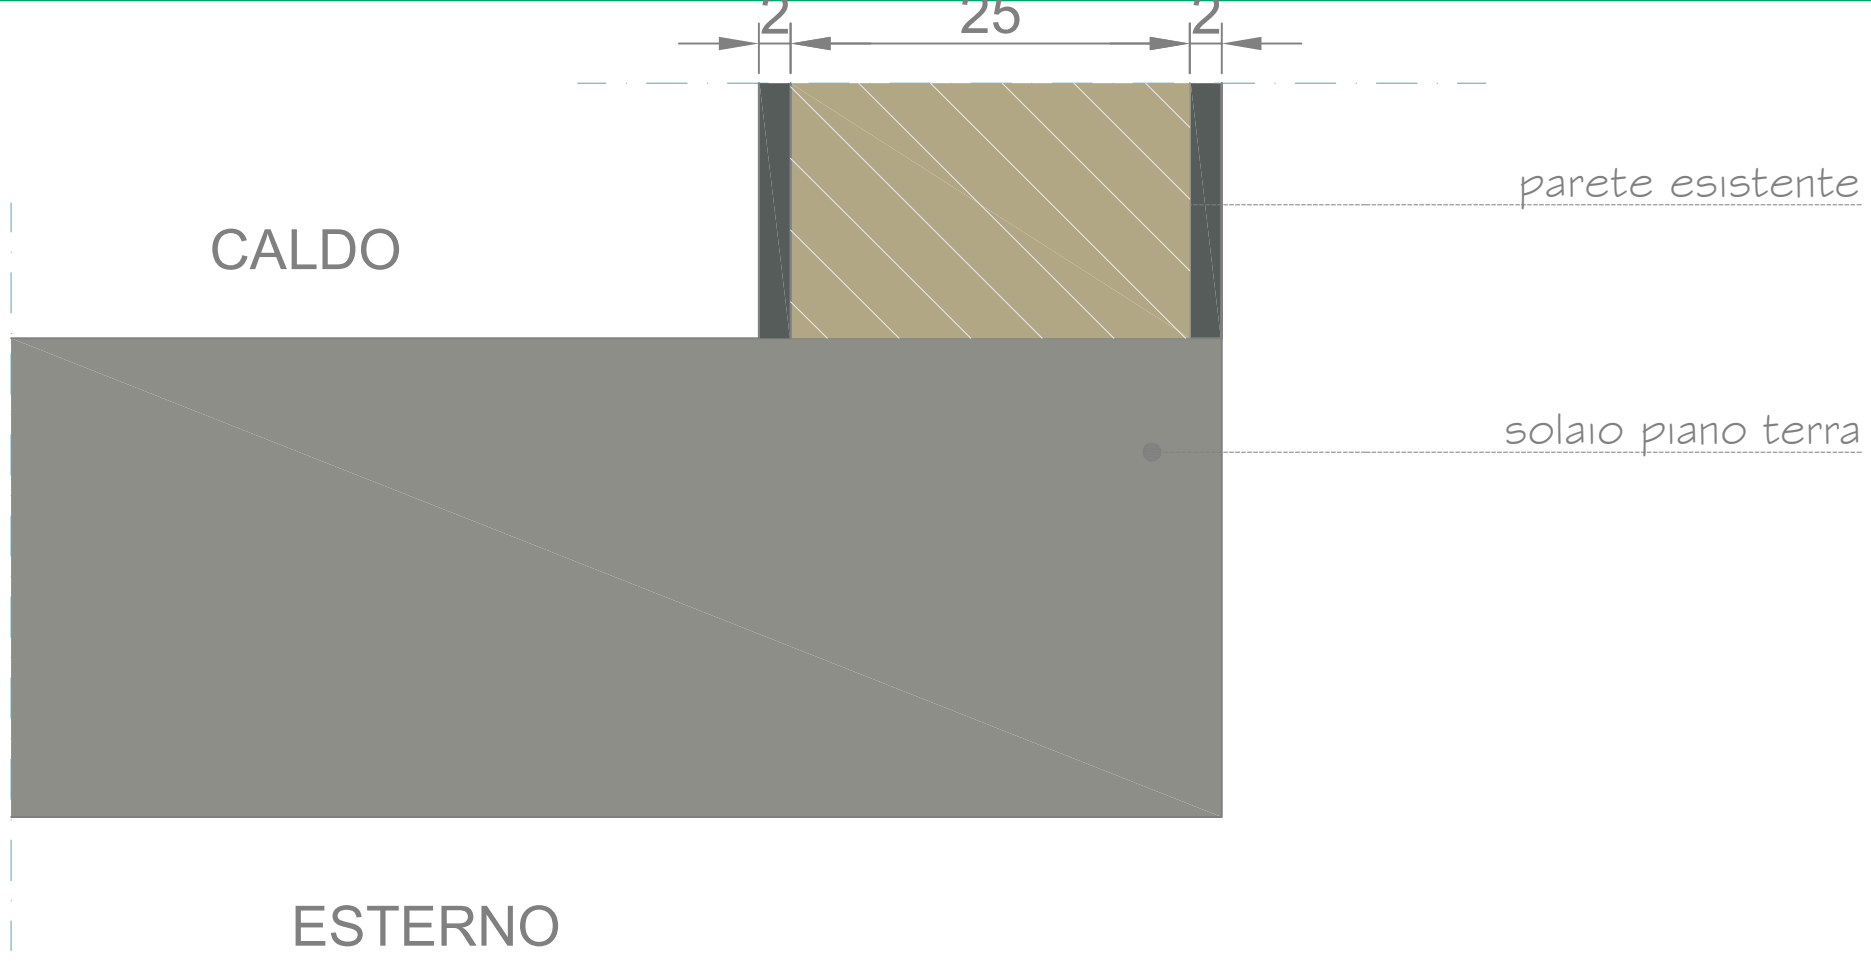

Sezione verticale STATO DI FATTO

Sezione verticale INTERVENTO

Risparmio energetico, qualità, valore

Isolamento termico a K8 - MATTONE FORATO

DETTAGLI COSTRUTTIVI: coibentazione base di partenza - nodo a terra
Sezione orizzontale

PART.COSTRUTTIVI
M2.Bp.05

Rev. 15.01.20

Tutti i diritti sono riservati a Rete Irene. E' vietato qualsiasi uso di tipo commerciale e ogni forma di applicazione, utilizzazione, riproduzione.