
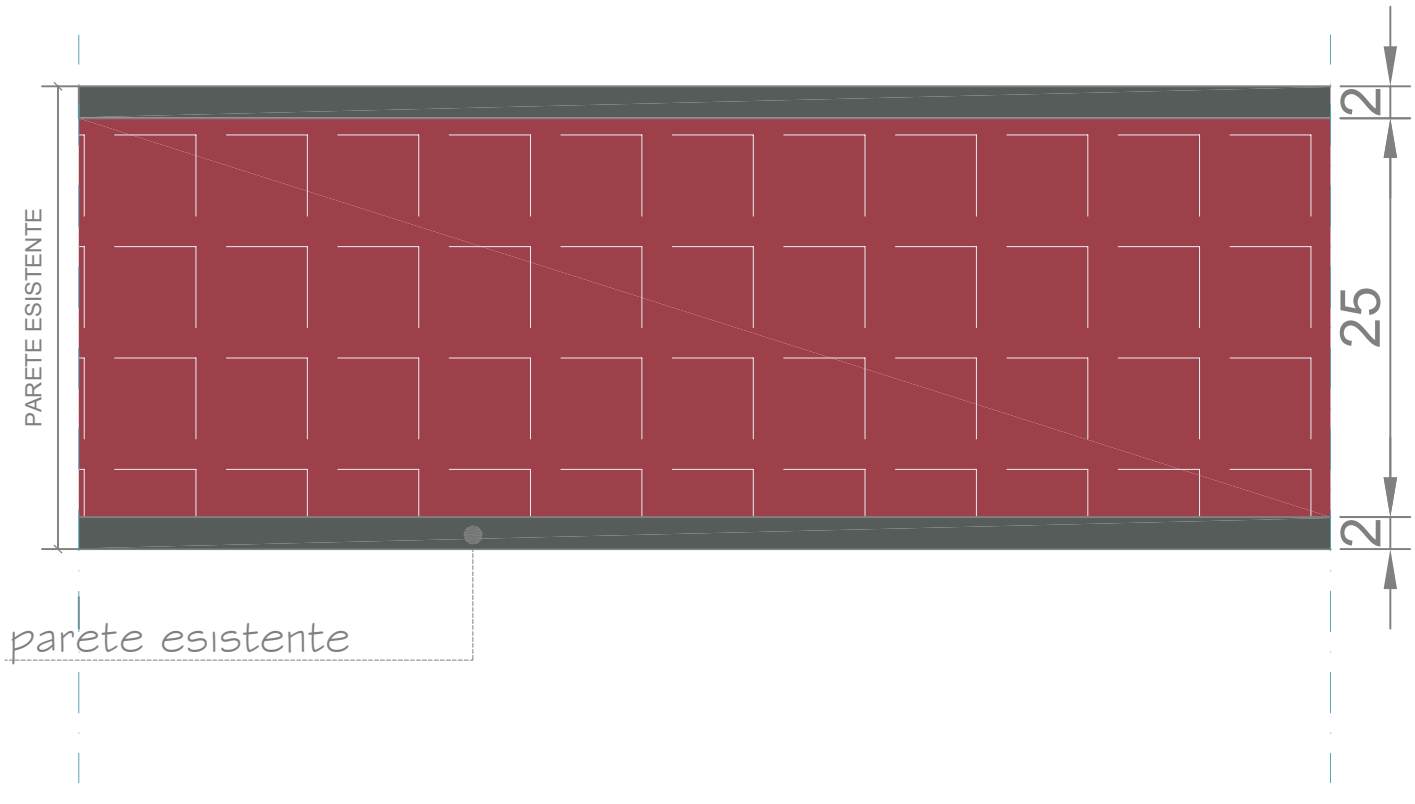



Sezione orizzontale STATO DI FATTO

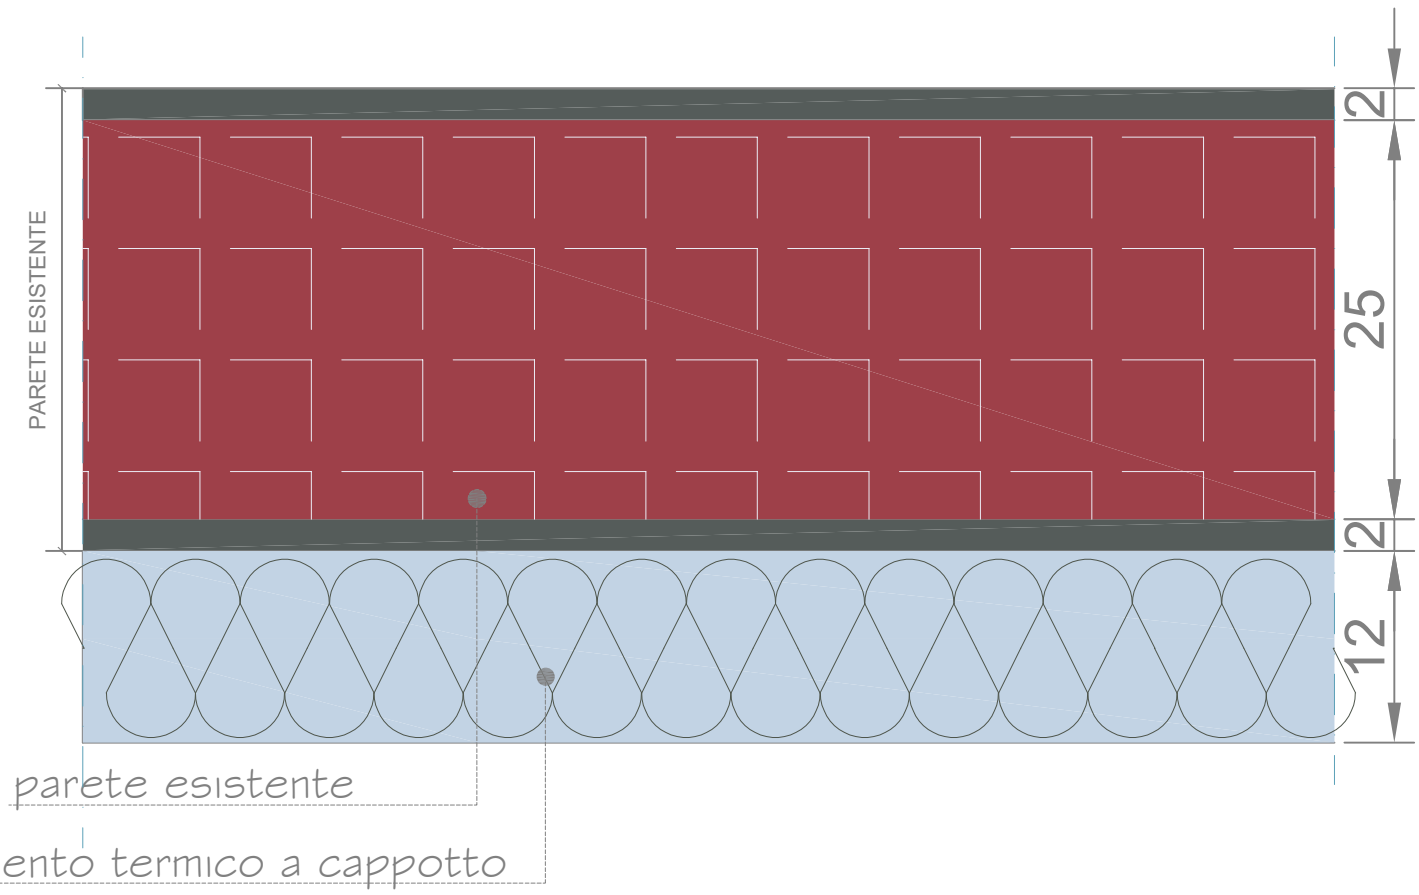


Sezione orizzontale INTERVENTO


Risparmio energetico, qualità, valore

# Isolamento termico a K8 - MATTONE PIENO


DETTAGLI COSTRUTTIVI
Sezione orizzontale

PART.COSTRUTTIVI M3.
Rev. 15.01.20

Tutti i diritti sono riservati a Rete Irene. E' vietato qualsiasi uso di tipo commerciale e ogni forma di applicazione, utilizzazione, riproduzione.

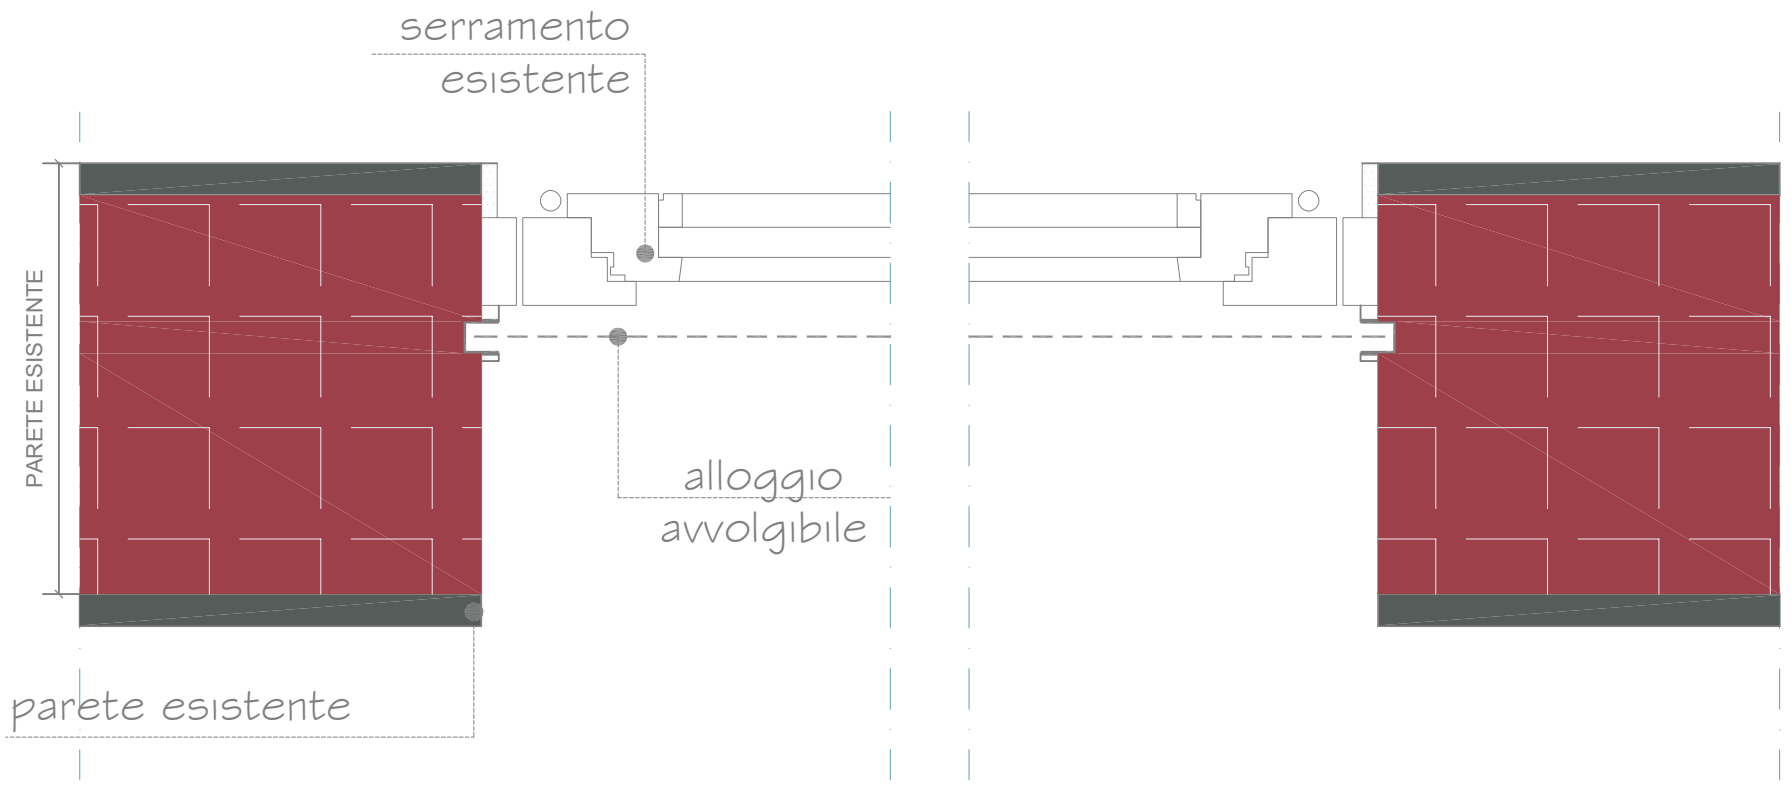


## Sezione orizzontale STATO DI FATTO

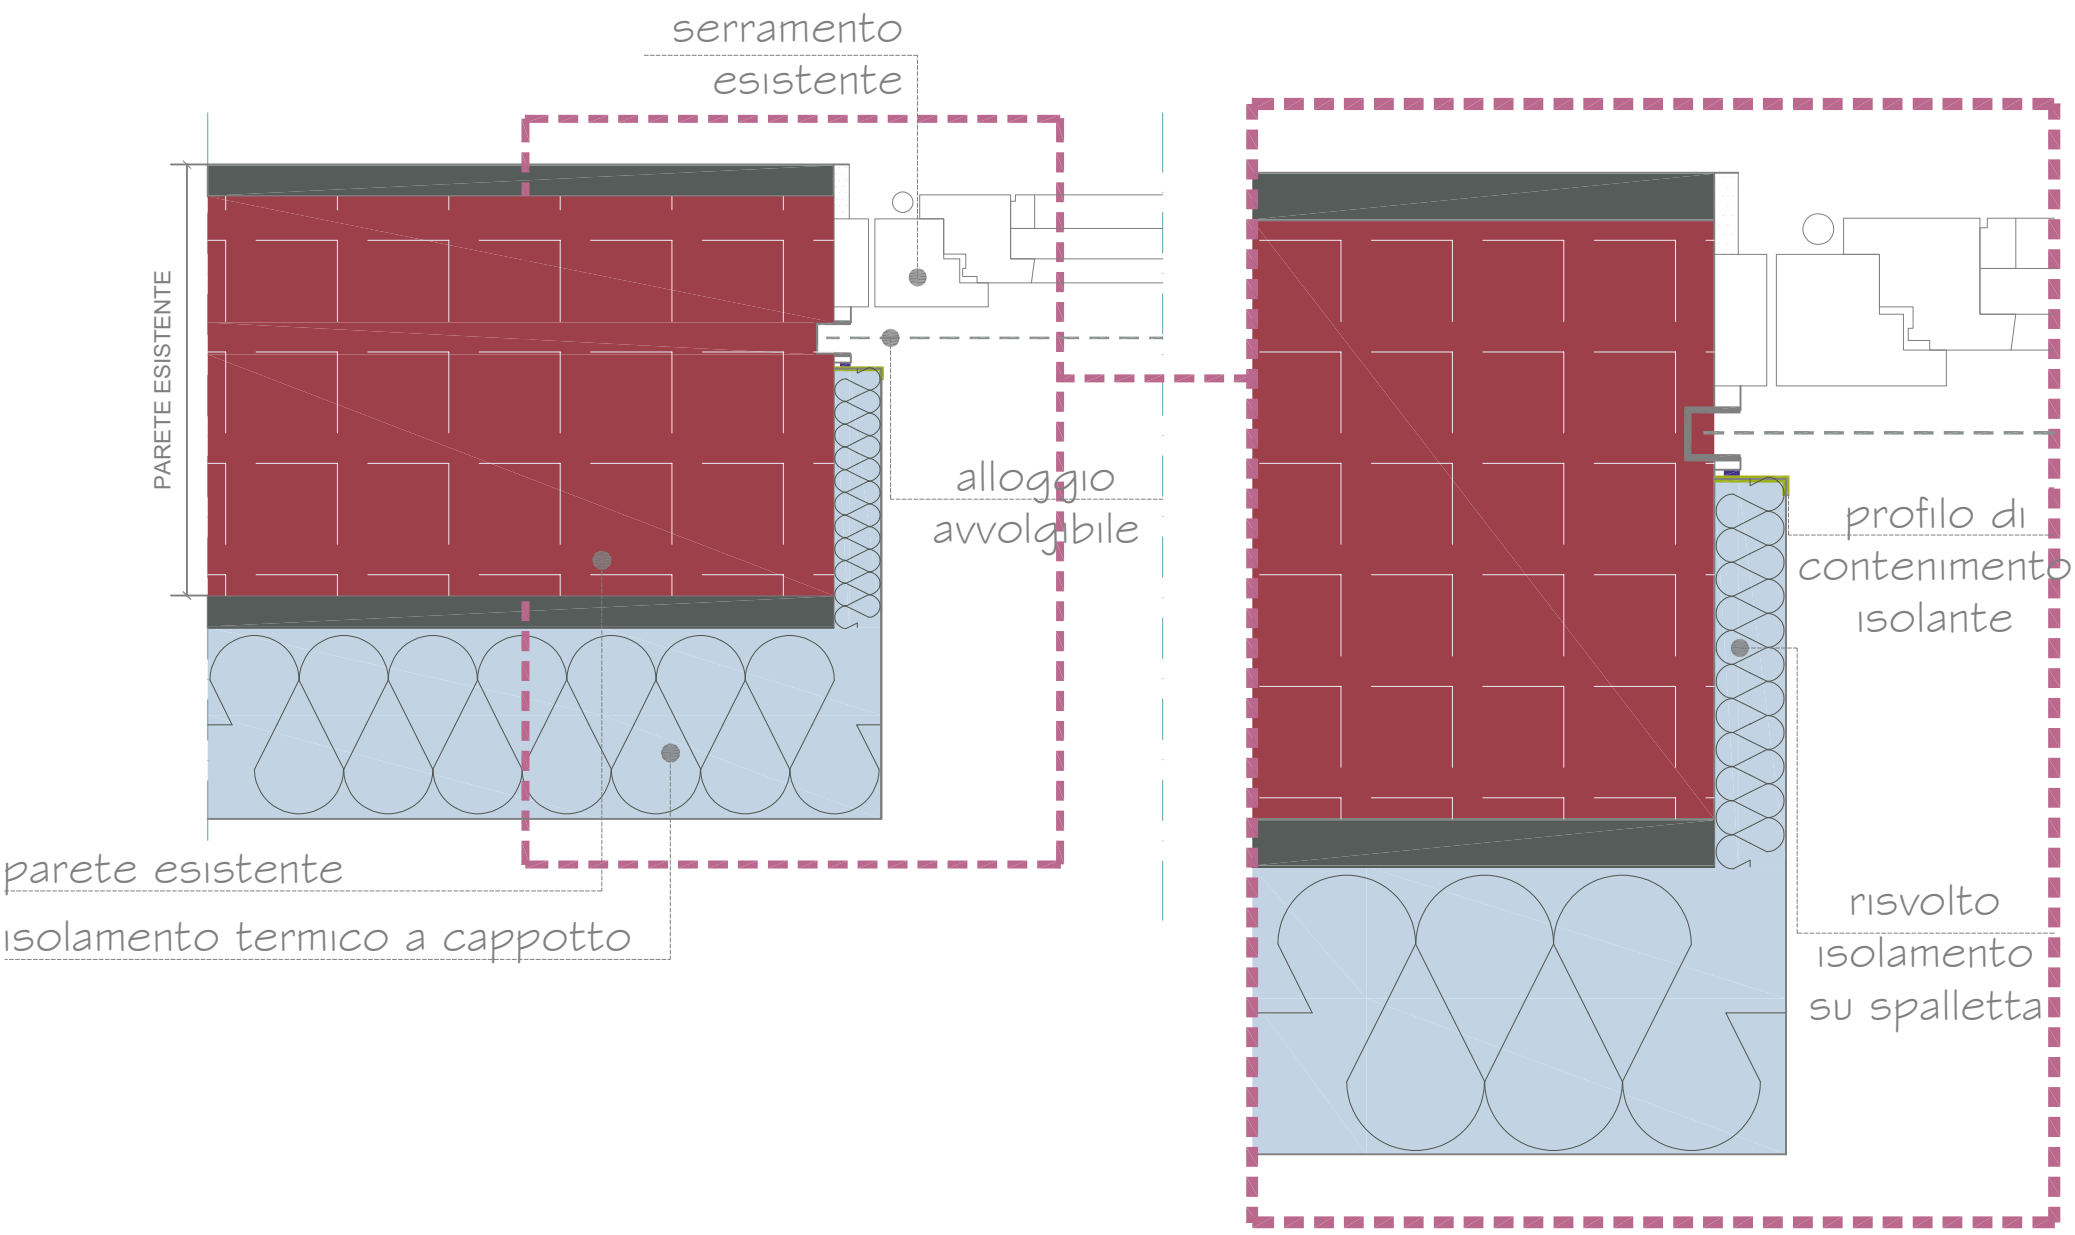


Risparmio energetico, qualità, valore


# Isolamento termico a K8 - MATTONE PIENO

DETTAGLI COSTRUTTIVI: coibentazione spalla
serramento filo interno
Sezione orizzontale


PART.COSTRUTTIVI
M3.Si.01

Rev. 15.01.20

Tutti i diritti sono riservati a Rete Irene. E' vietato qualsiasi uso di tipo commerciale e ogni forma di applicazione, utilizzazione, riproduzione.

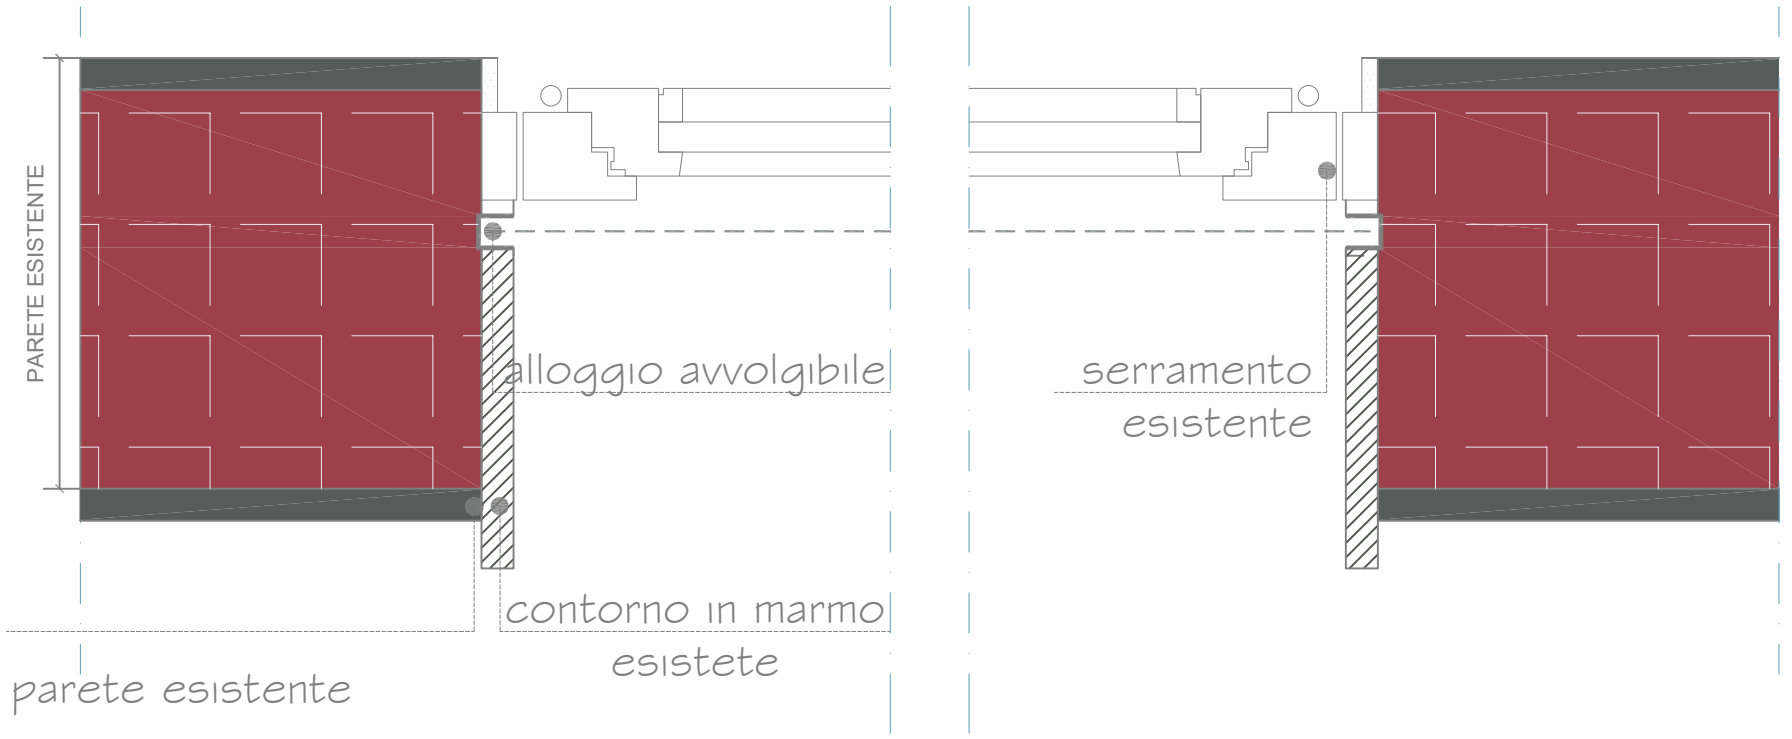


Sezione orizzontale STATO DI FATTO

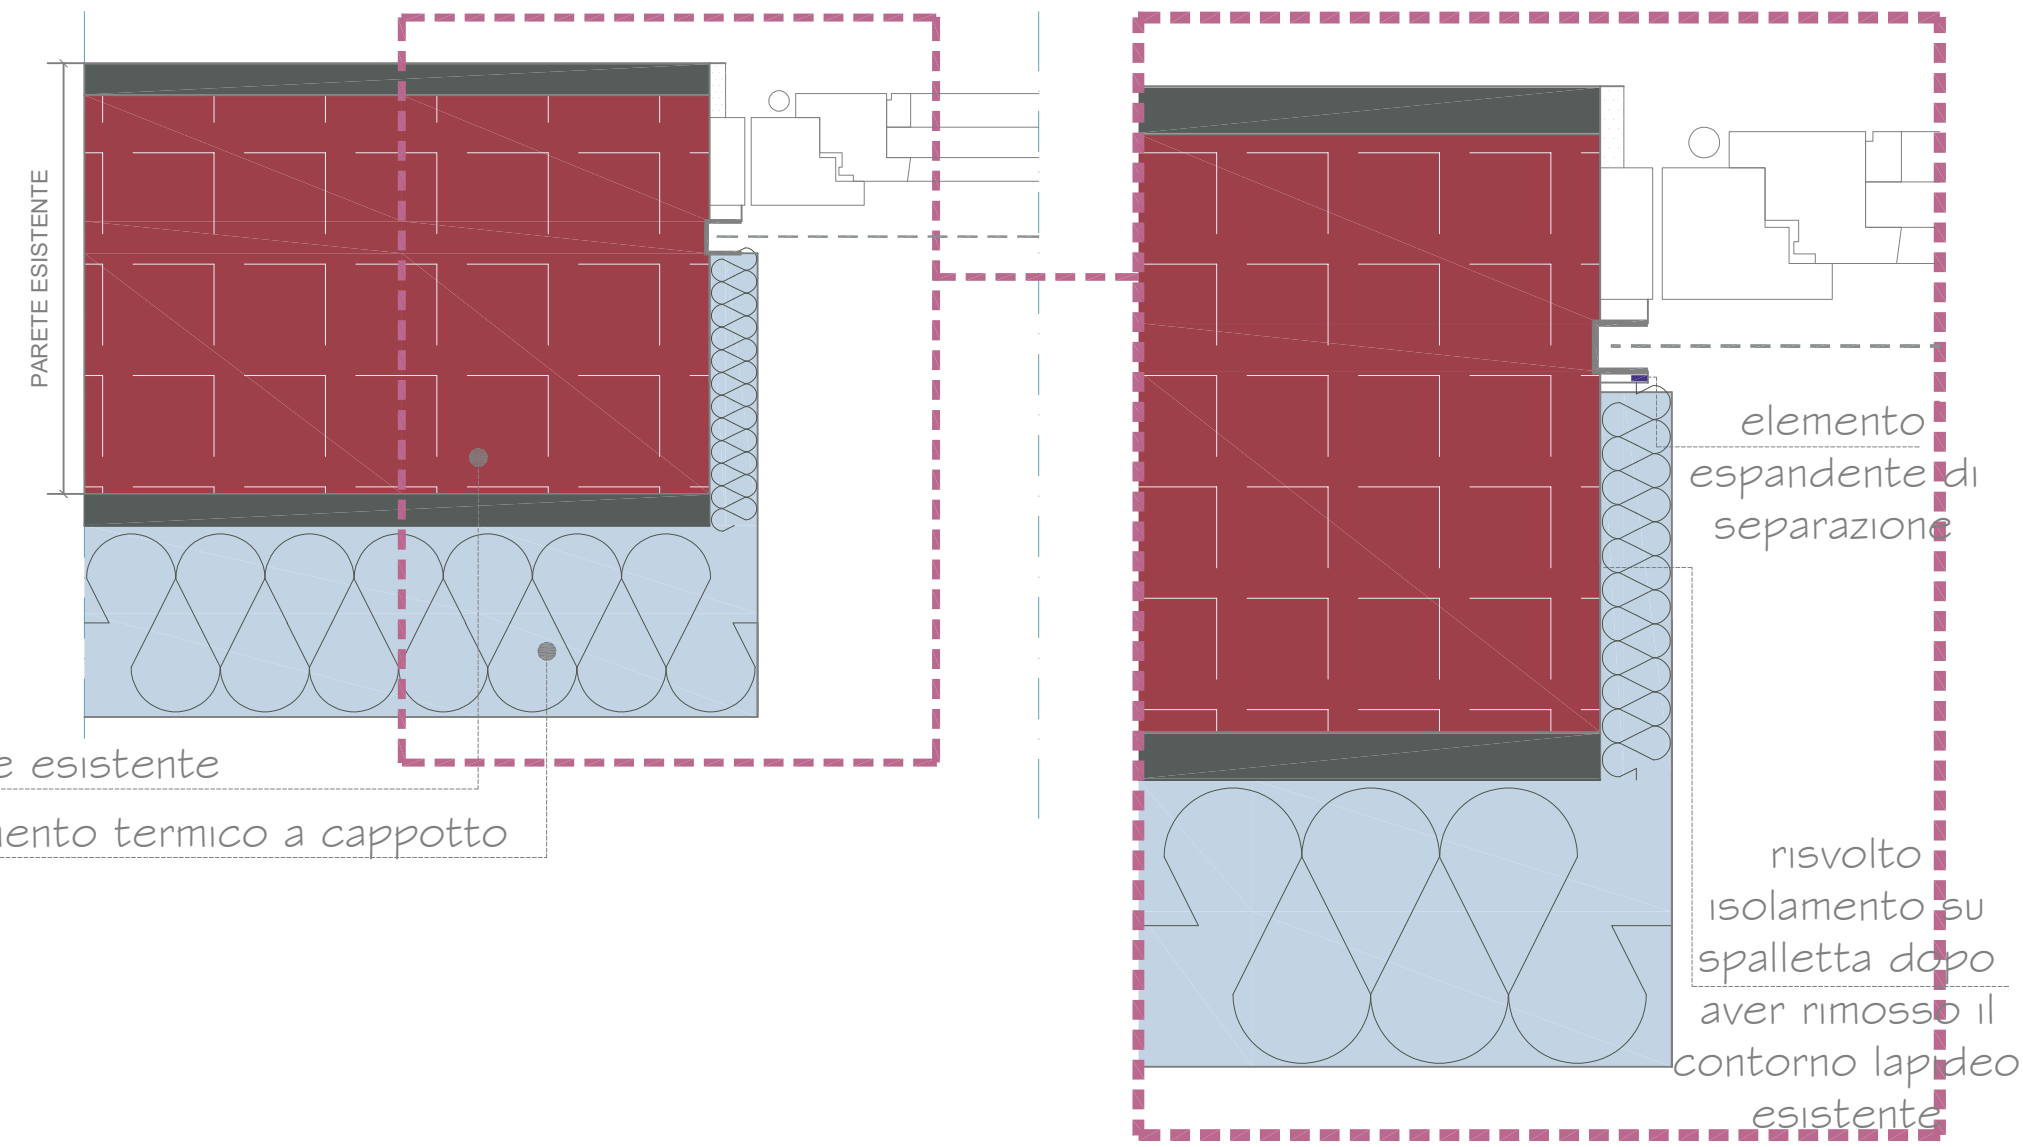


Risparmio energetico, qualità, valore


# Isolamento termico a K8 - MATTONE PIENO

DETTAGLI COSTRUTTIVI: coibentazione spalla serramento filo interno
Sezione orizzontale


PART.COSTRUTTIVI
M3.Si.02

Rev. 15.01.20

Tutti i diritti sono riservati a Rete Irene. E' vietato qualsiasi uso di tipo commerciale e ogni forma di applicazione, utilizzazione, riproduzione.

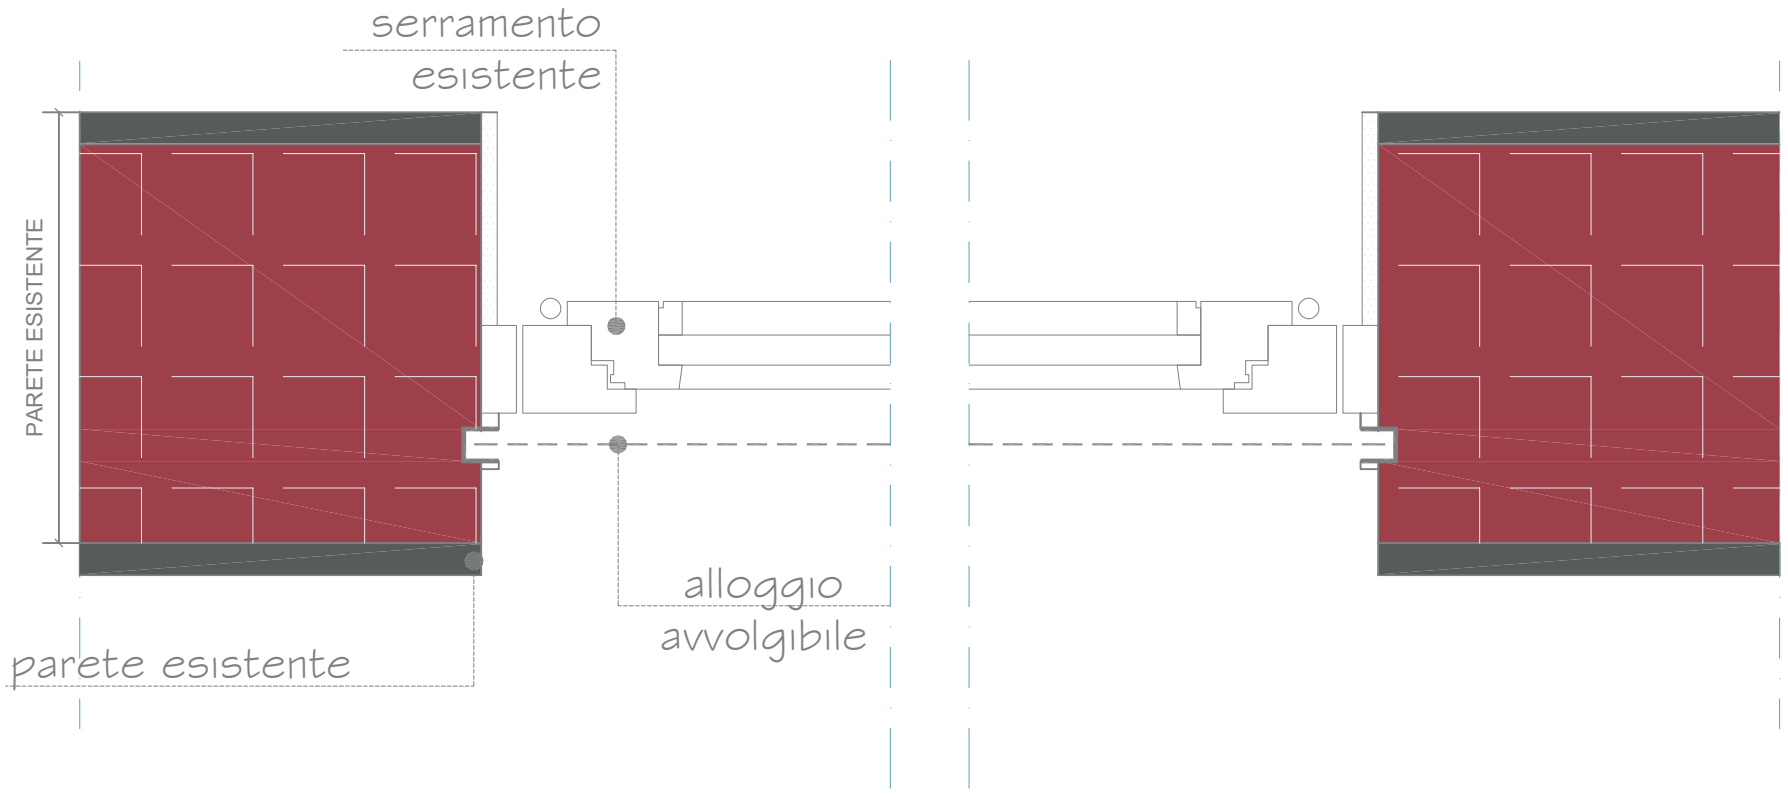


# Sezione orizzontale STATO DI FATTO

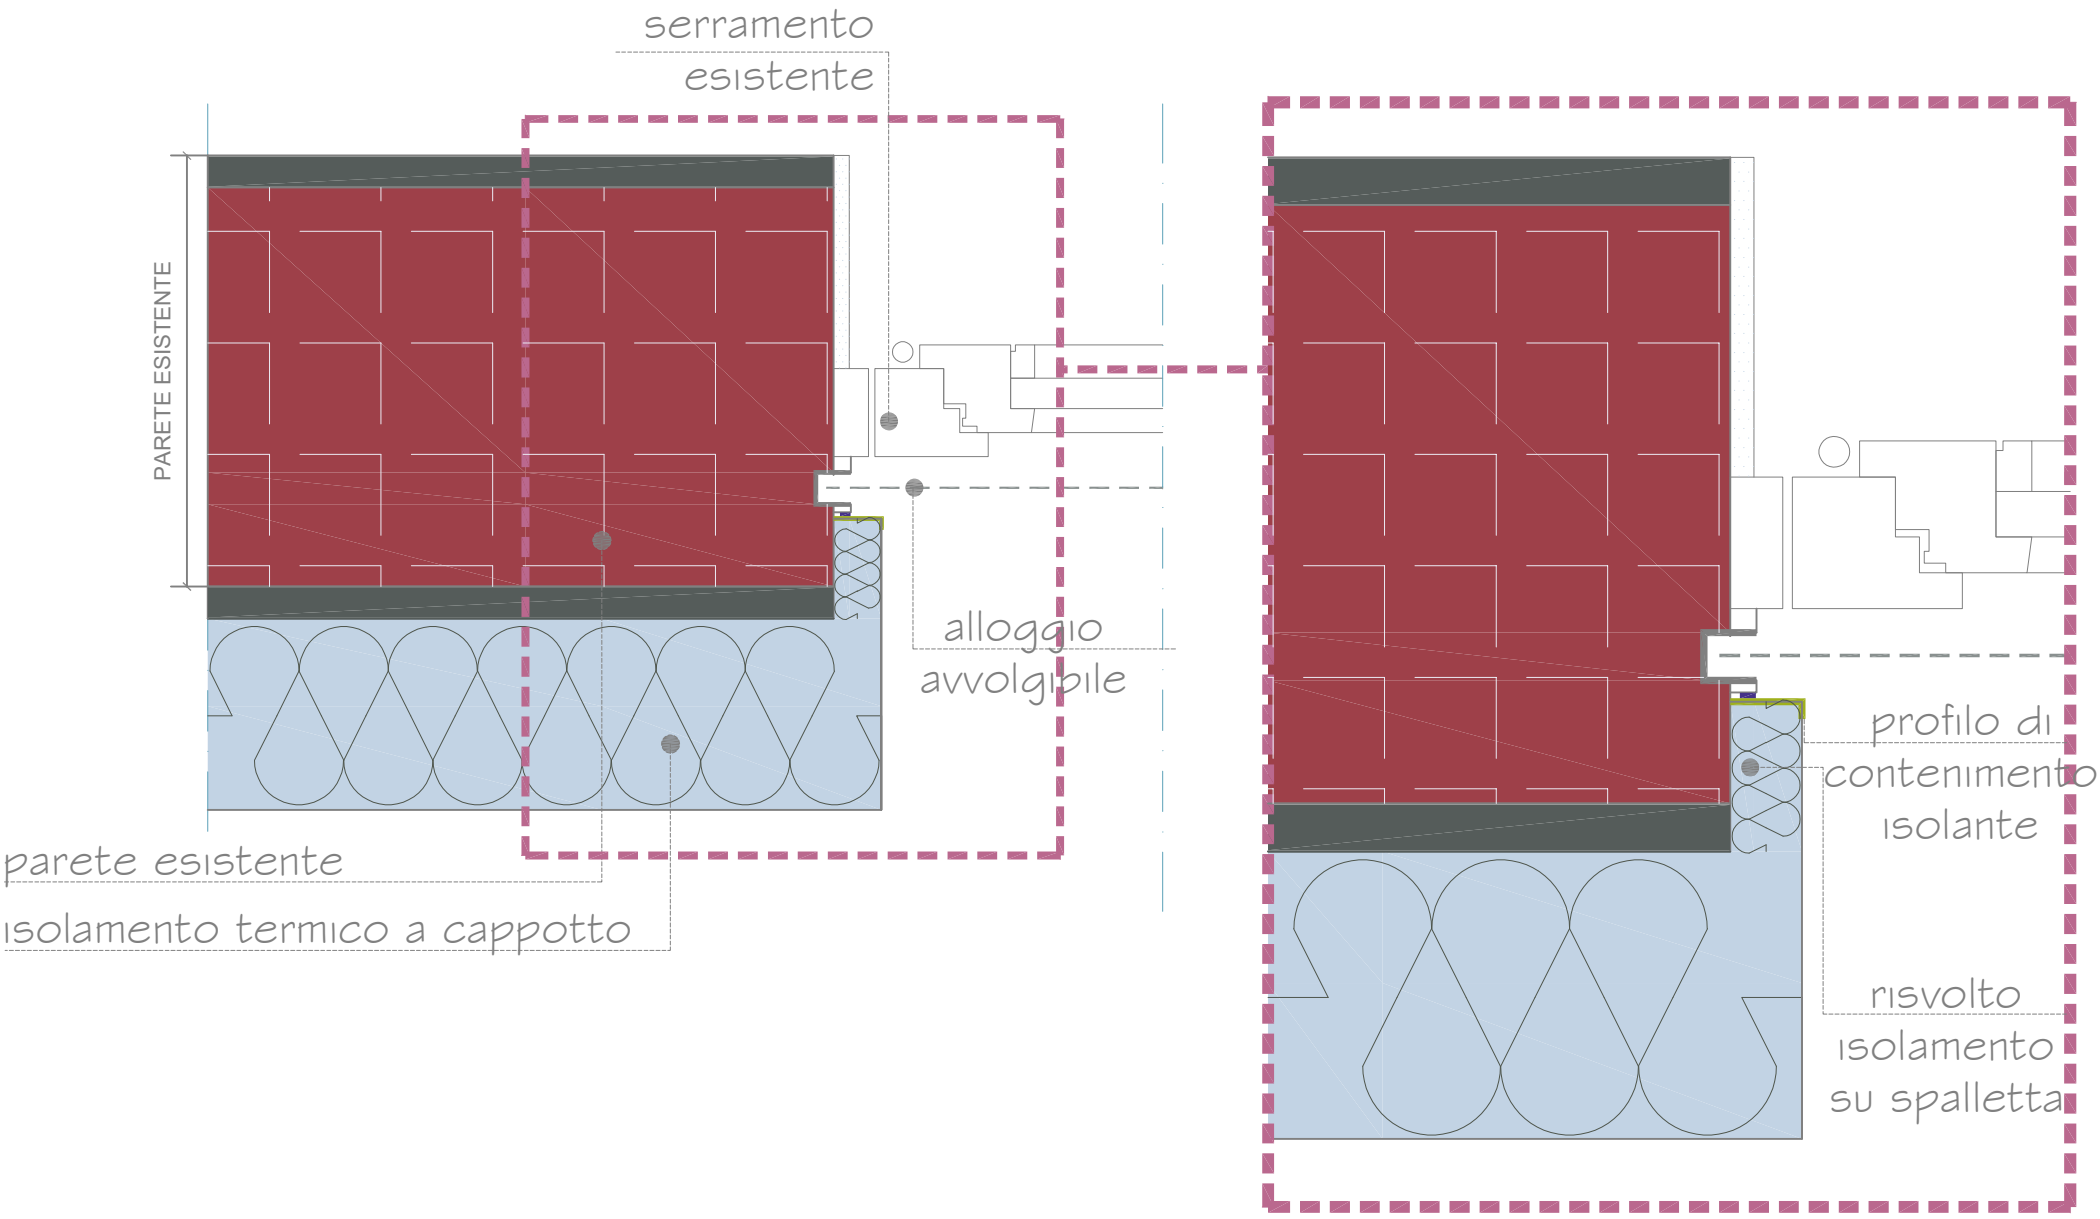


Risparmio energetico, qualità, valore

## Isolamento termico a K8 - MATTONE PIENO

DETTAGLI COSTRUTTIVI: coibentazione spalla
serramento filo mediano
Sezione orizzontale


PART.COSTRUTTIVI
M3.Sm.01

Rev. 15.01.20

Tutti i diritti sono riservati a Rete Irene. E' vietato qualsiasi uso di tipo commerciale e ogni forma di applicazione, utilizzazione, riproduzione.




Sezione orizzontale STATO DI FATTO

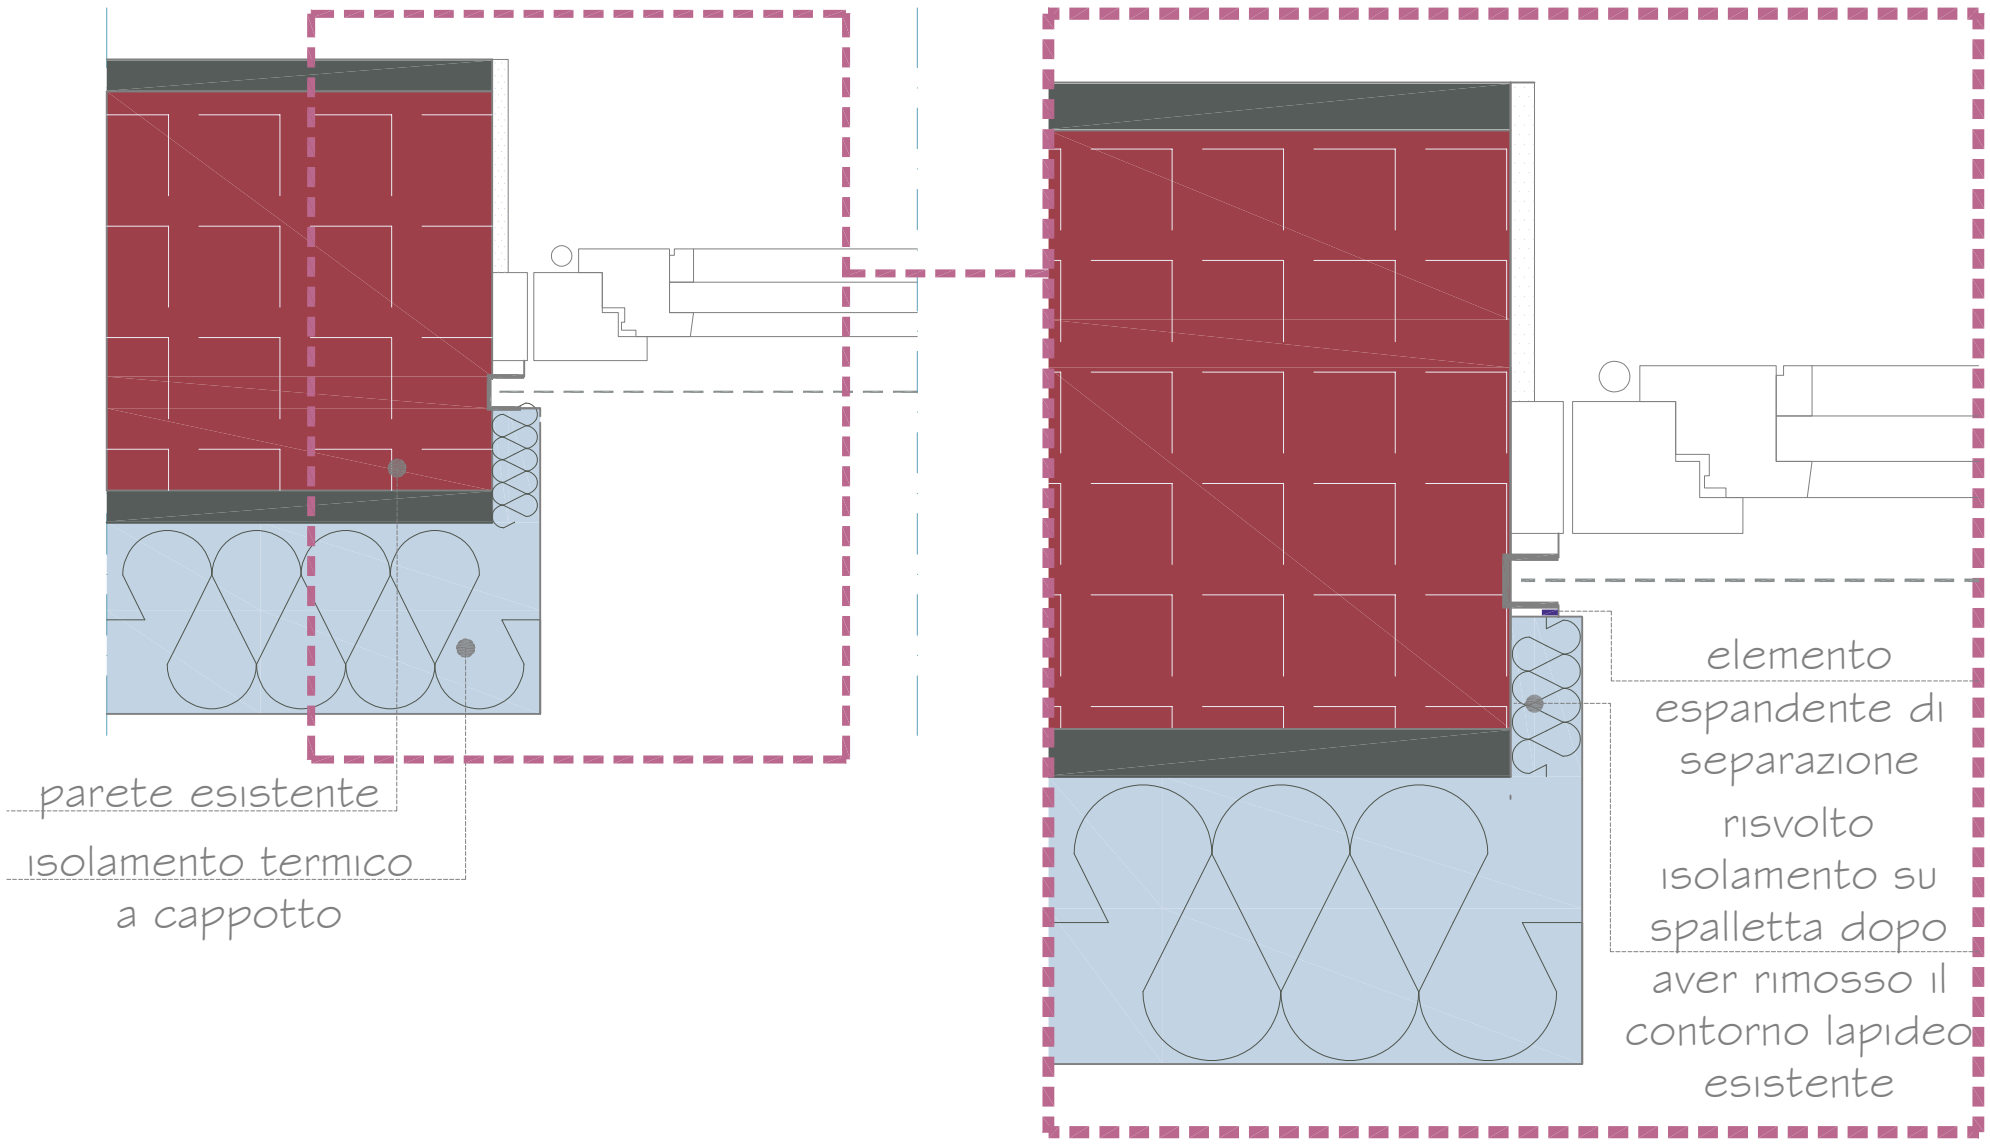


irene

Risparmio energetico, qualità, valore

# Isolamento termico a K8 - MATTONE PIENO


DETTAGLI COSTRUTTIVI: coibentazione spalla serramento filo interno

Sezione orizzontale

PART.COSTRUTTIVI
M3.Sm.02

Rev. 15.01.20

Tutti i diritti sono riservati a Rete Irene. E' vietato qualsiasi uso di tipo commerciale e ogni forma di applicazione, utilizzazione, riproduzione.

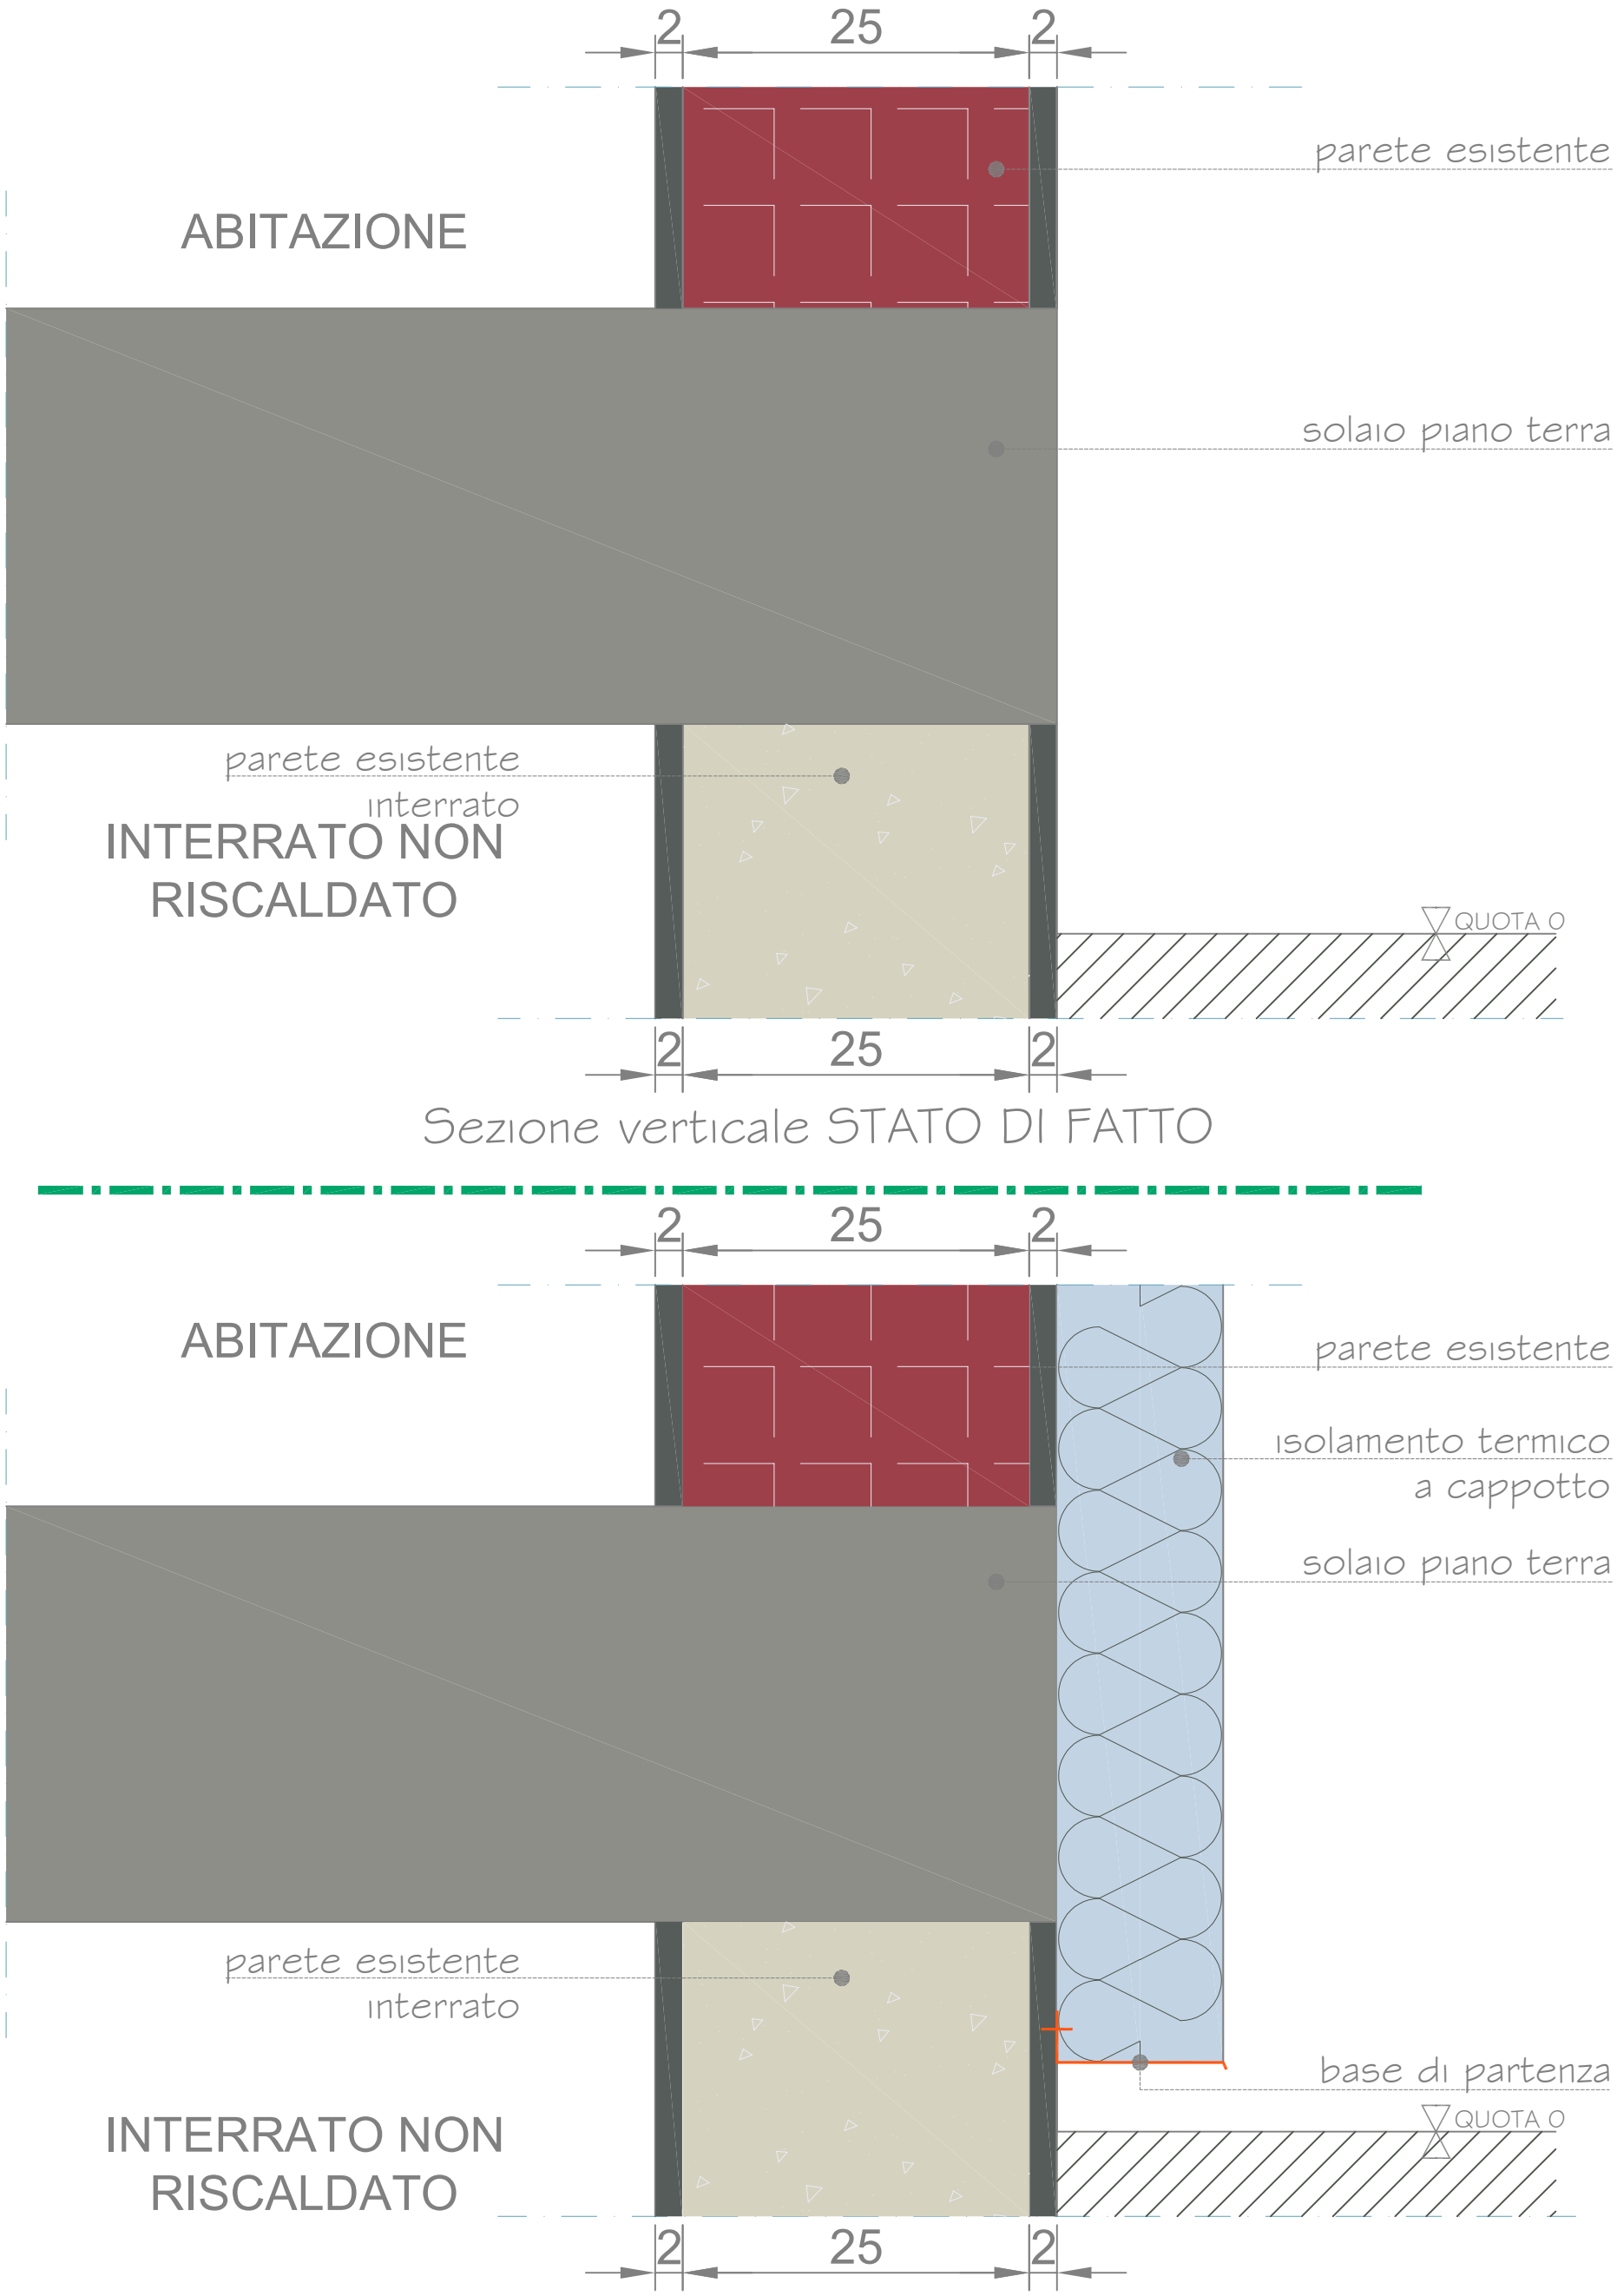


irene

Risparmio energetico, qualità, valore


# Isolamento termico a K8 - MATTONE PIENO

DETTAGLI COSTRUTTIVI: coibentazione base di partenza - nodo a terra
Sezione orizzontale


PART.COSTRUTTIVI
M3.Bp.01

Rev. 15.01.20

Tutti i diritti sono riservati a Rete Irene. E' vietato qualsiasi uso di tipo commerciale e ogni forma di applicazione, utilizzazione, riproduzione.

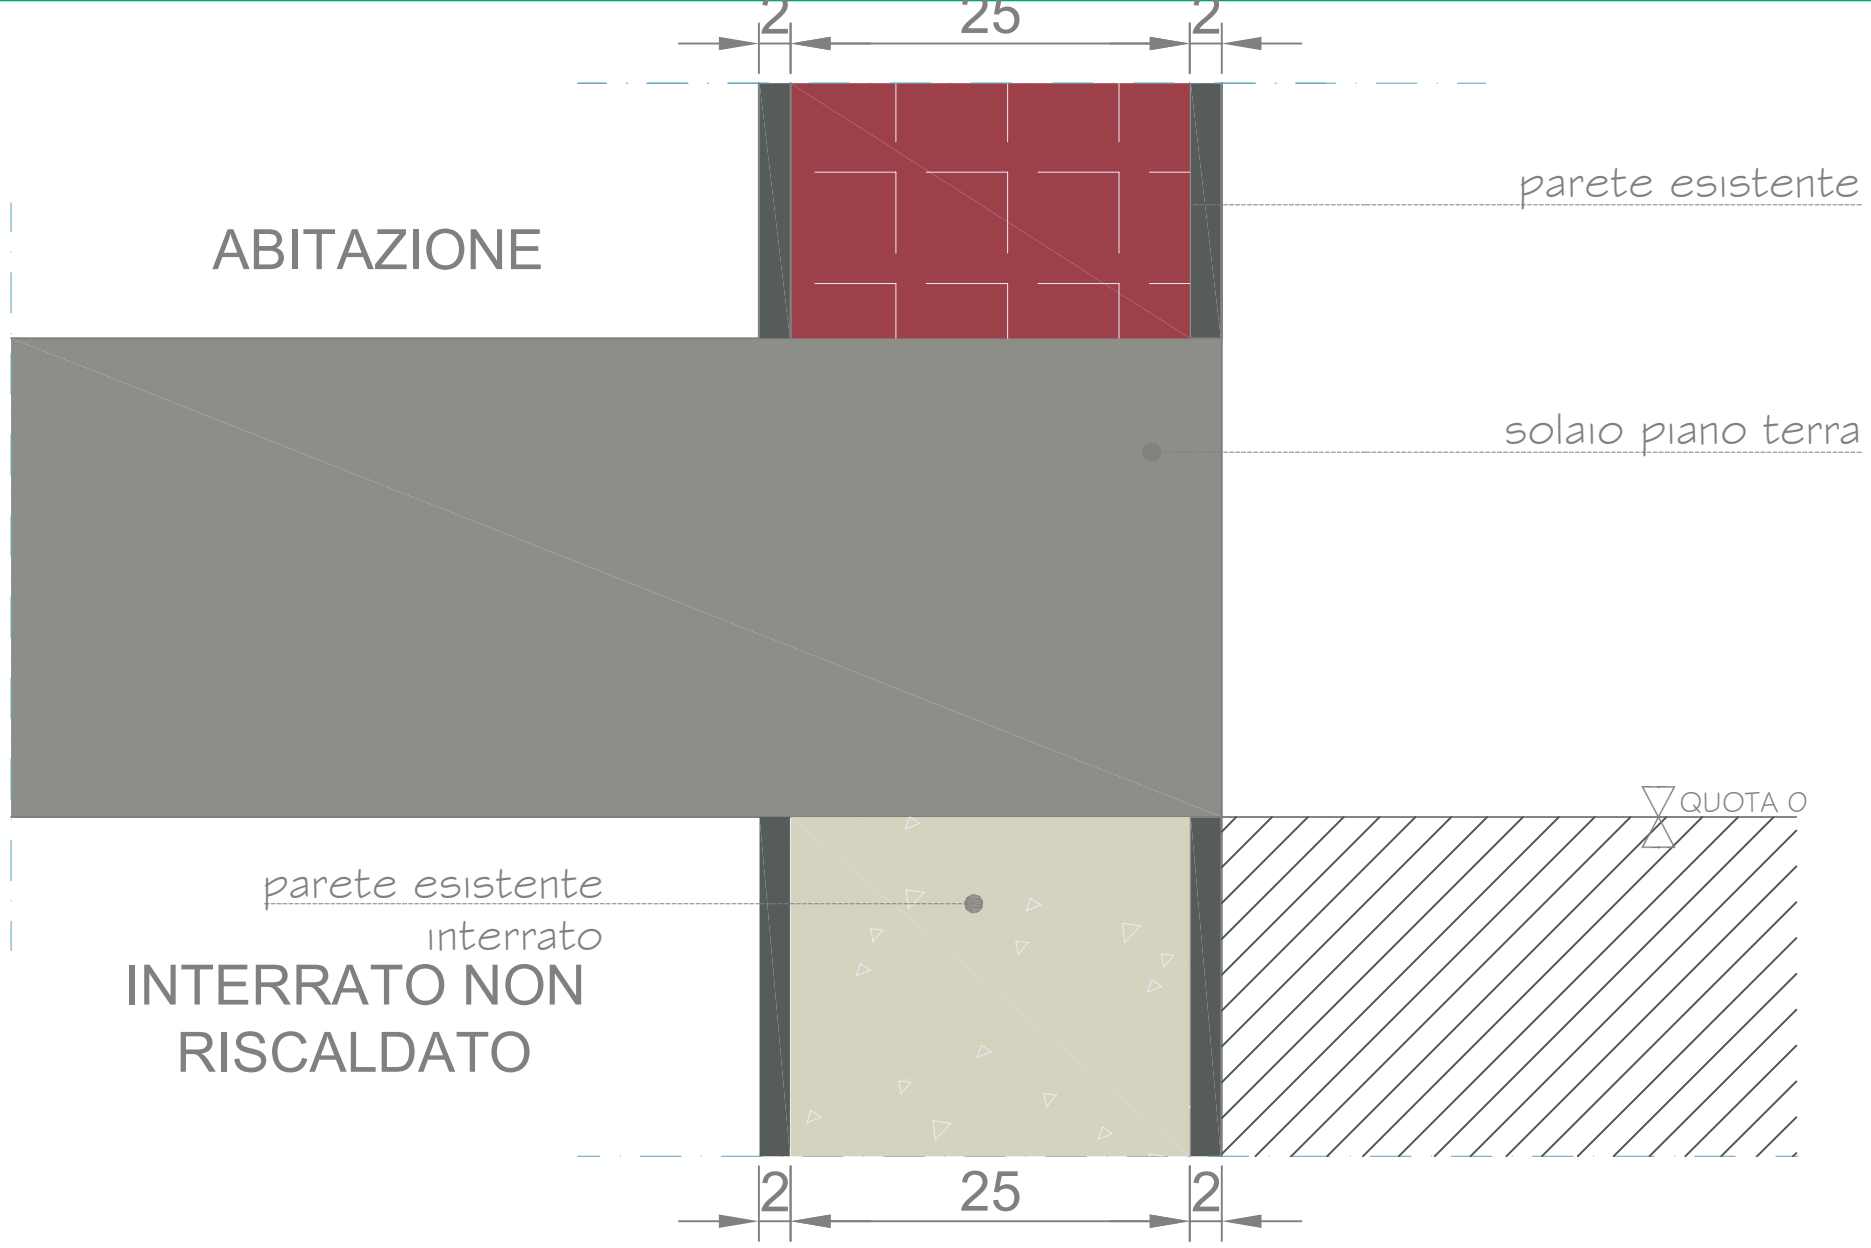


Sezione verticale STATO DI FATTO

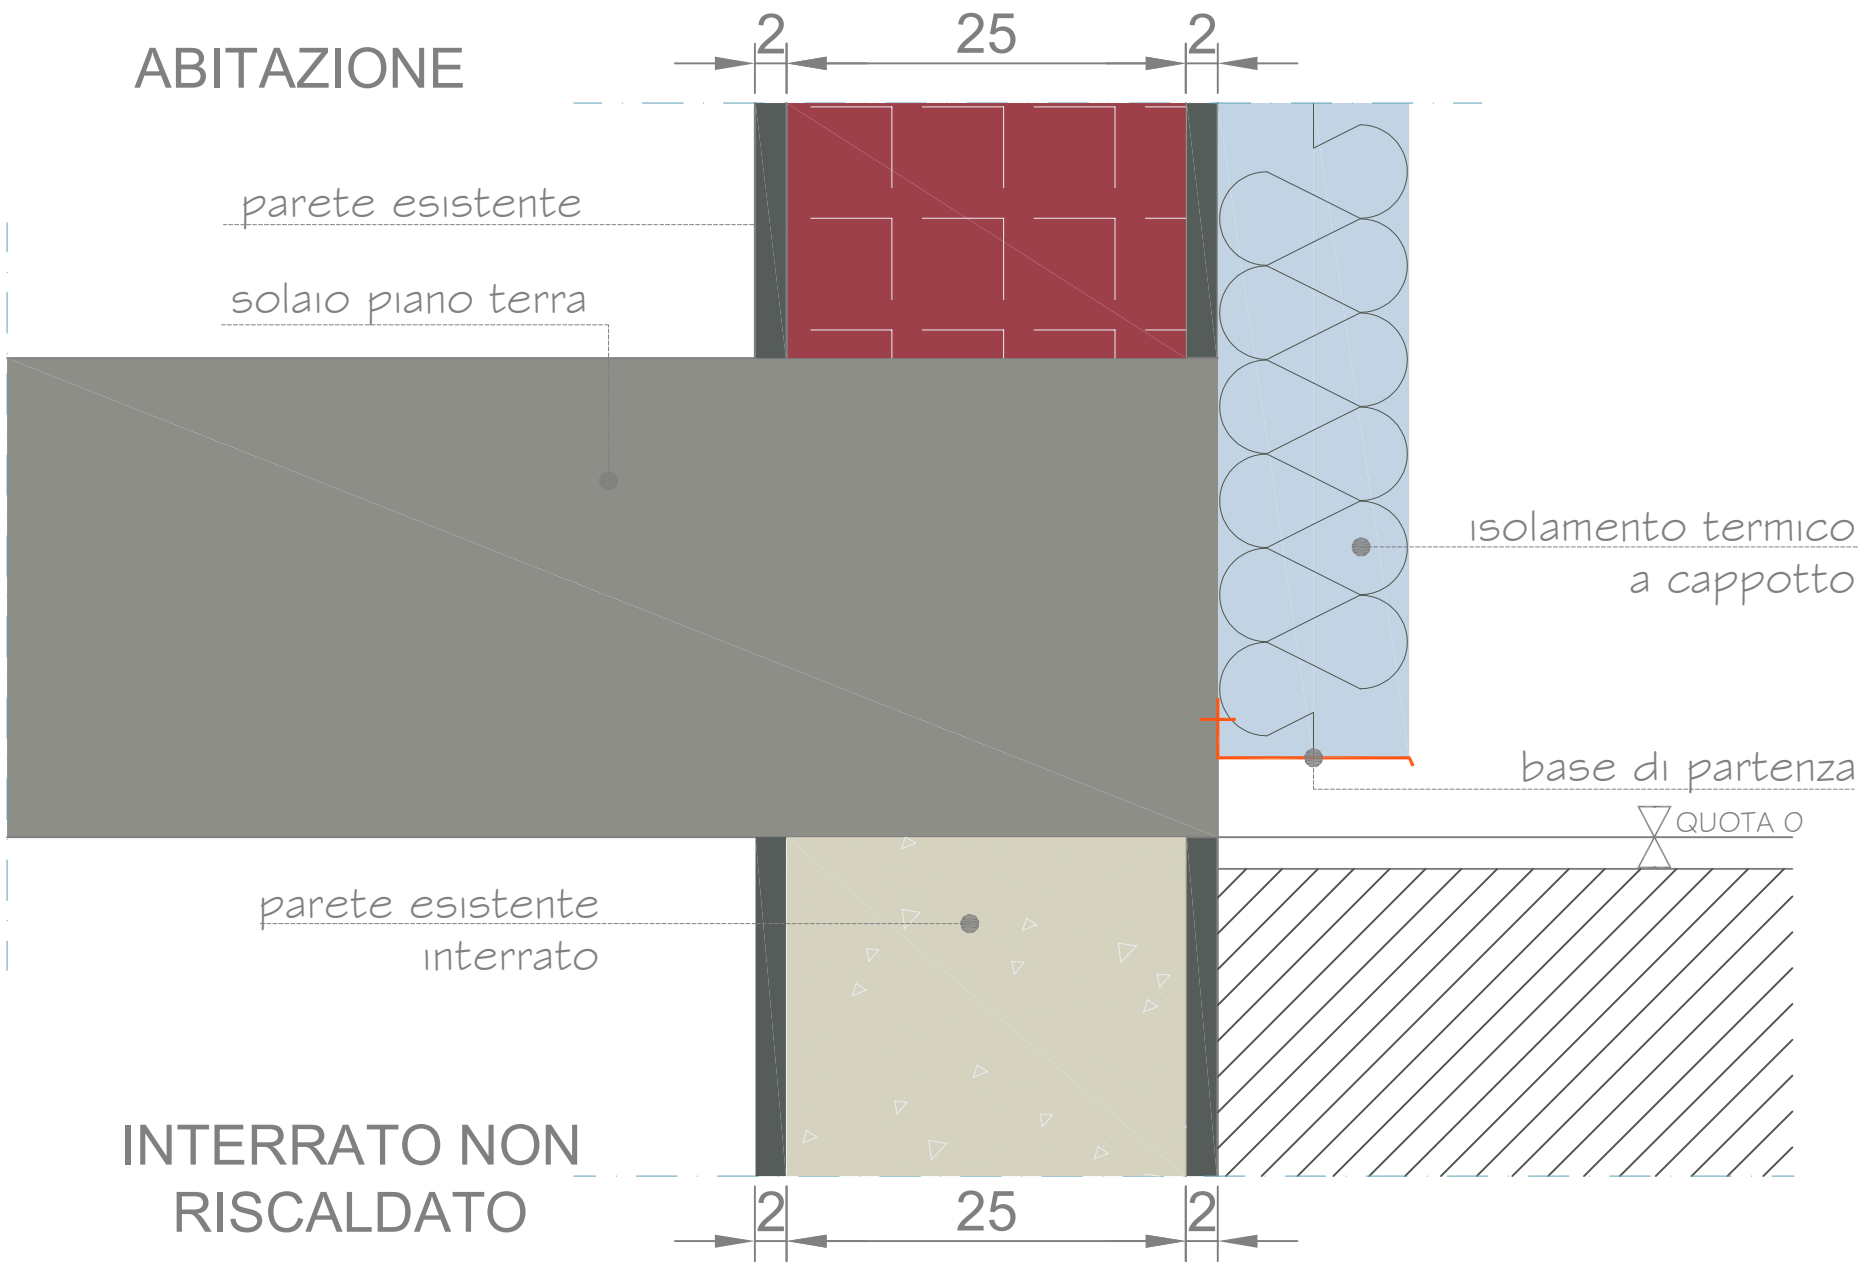


Sezione verticale INTERVENTO

Risparmio energetico, qualità, valore


# Isolamento termico a K8 - MATTONE PIENO

DETTAGLI COSTRUTTIVI: coibentazione base di partenza - nodo a terra
Sezione orizzontale

PART.COSTRUTTIVI
M3.Bp.02

Rev. 15.01.20

Tutti i diritti sono riservati a Rete Irene. E' vietato qualsiasi uso di tipo commerciale e ogni forma di applicazione, utilizzazione, riproduzione.

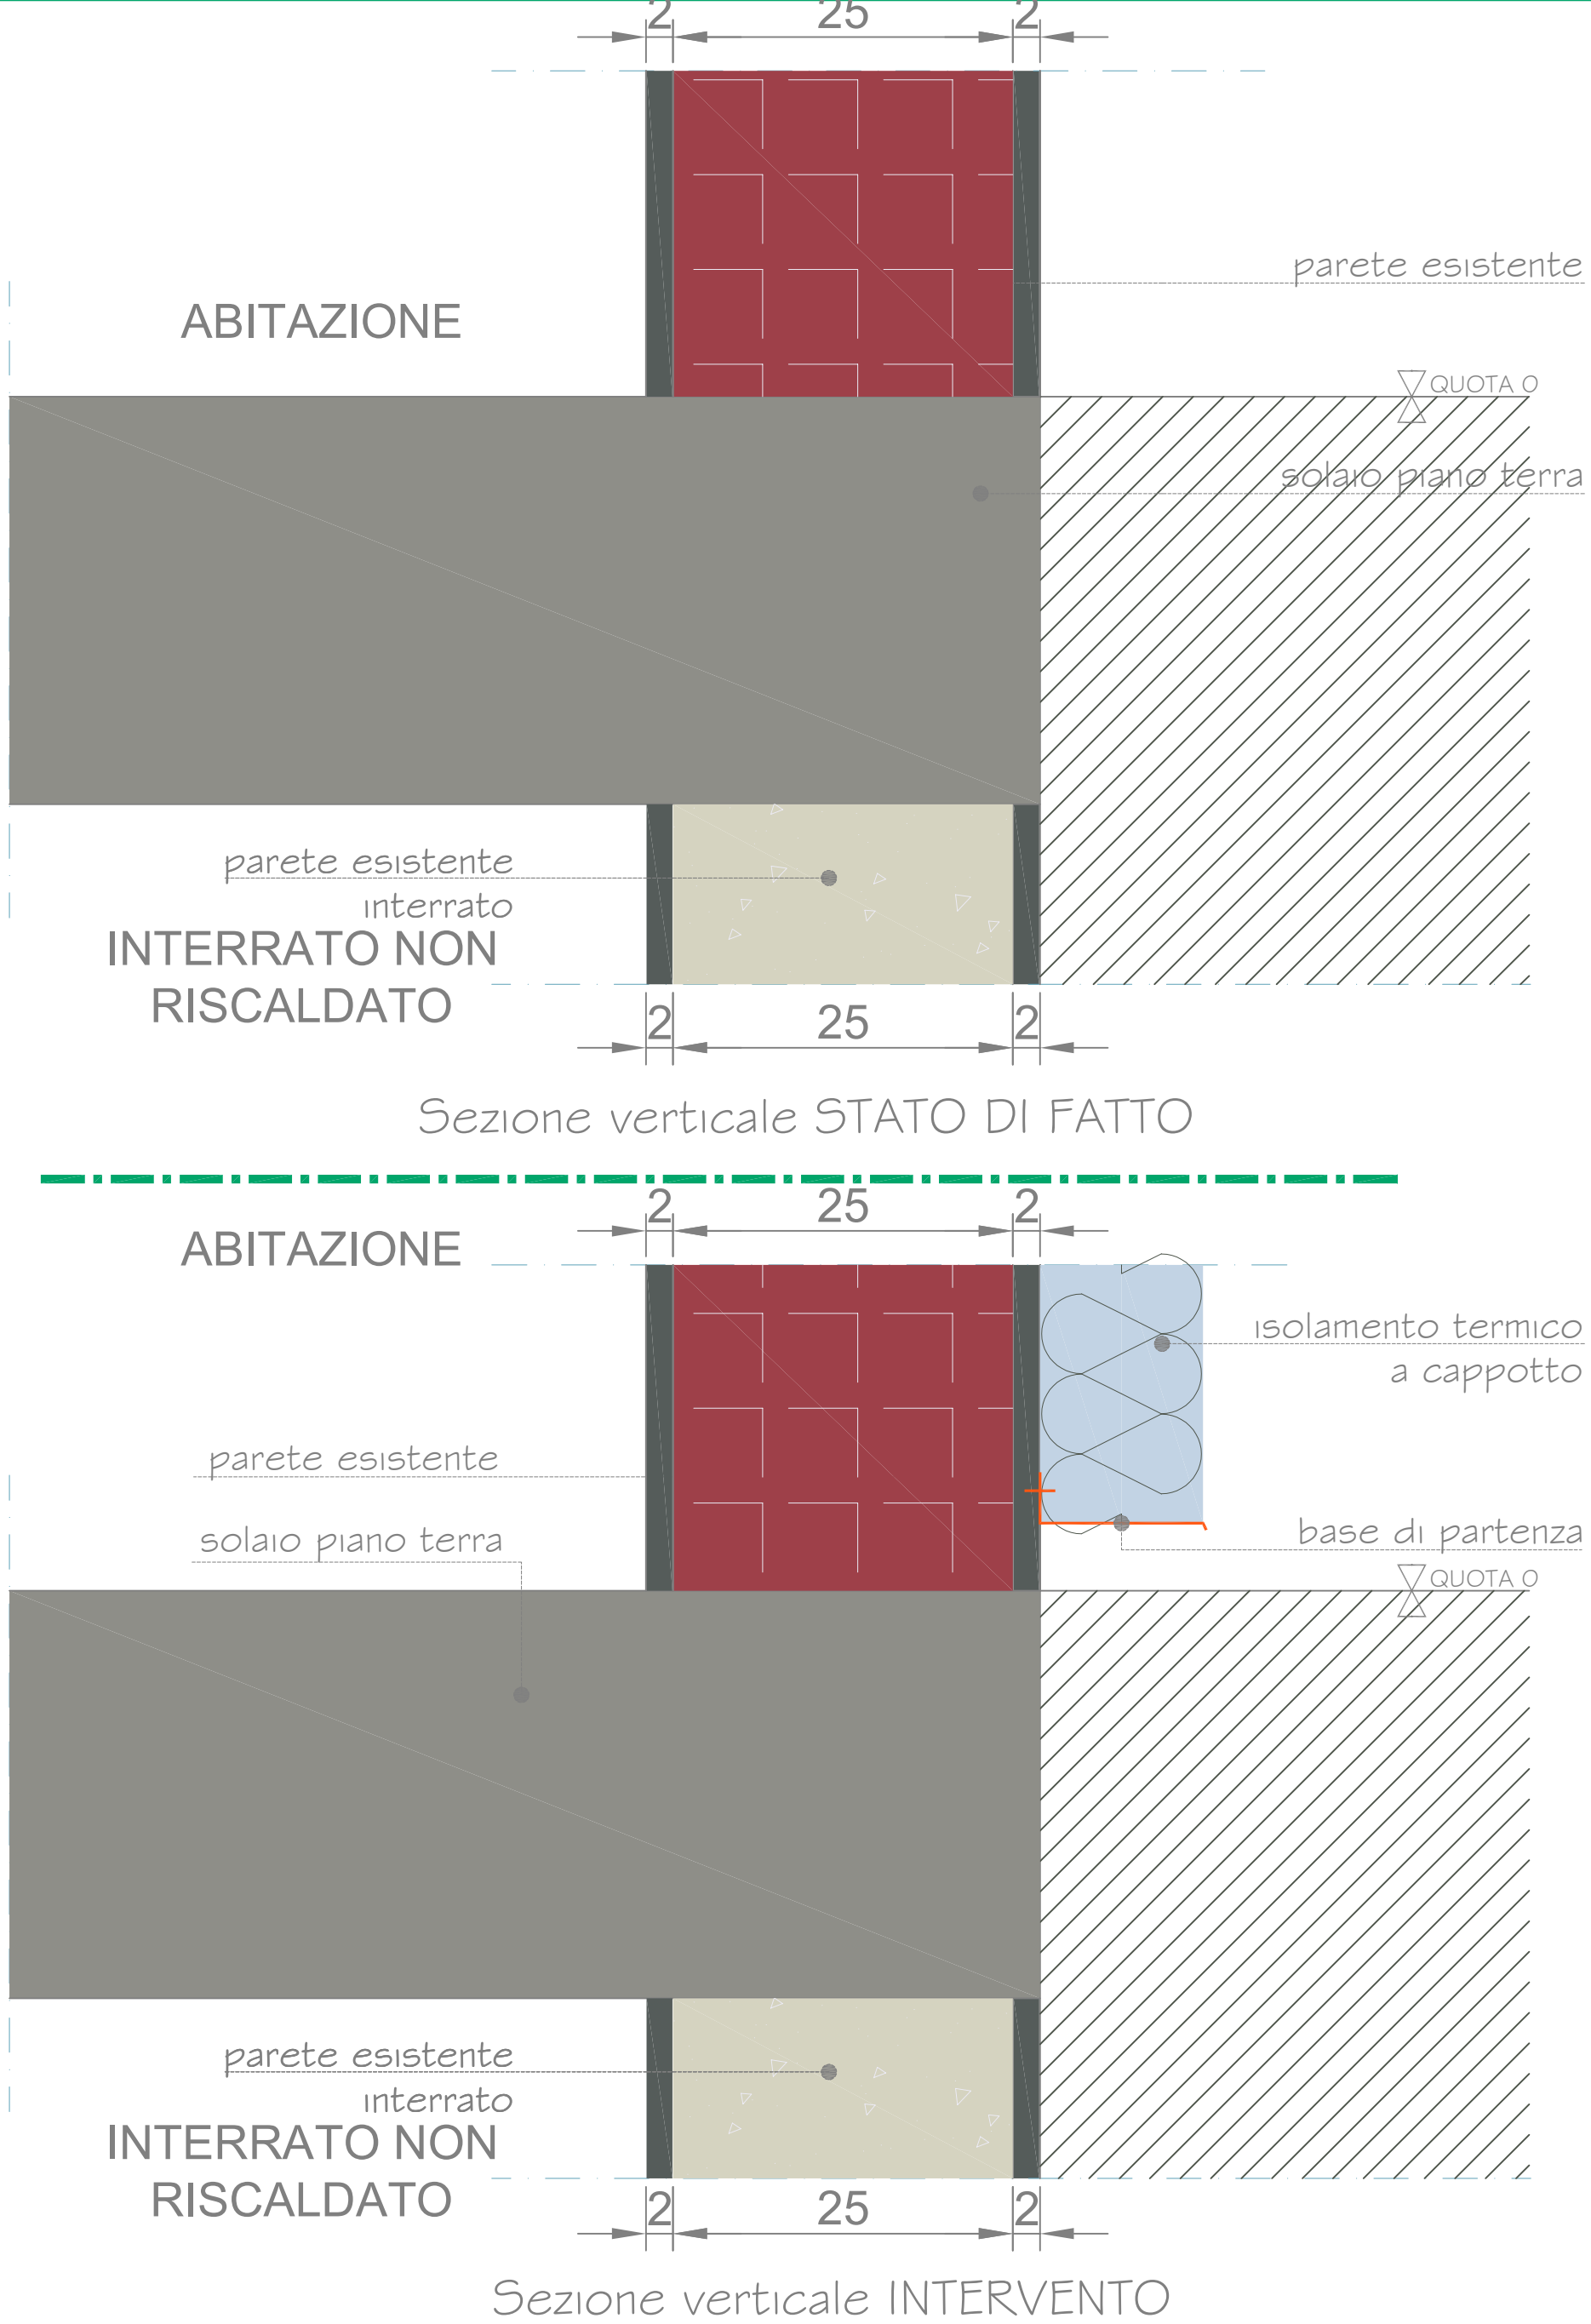


Sezione verticale STATO DI FATTO




Sezione verticale INTERVENTO

Risparmio energetico, qualità, valore


# Isolamento termico a K8 - MATTONE PIENO

DETTAGLI COSTRUTTIVI: coibentazione base di partenza - nodo a terra
Sezione orizzontale


PART.COSTRUTTIVI
M3.Bp.03

Rev. 15.01.20

Tutti i diritti sono riservati a Rete Irene. E' vietato qualsiasi uso di tipo commerciale e ogni forma di applicazione, utilizzazione, riproduzione.

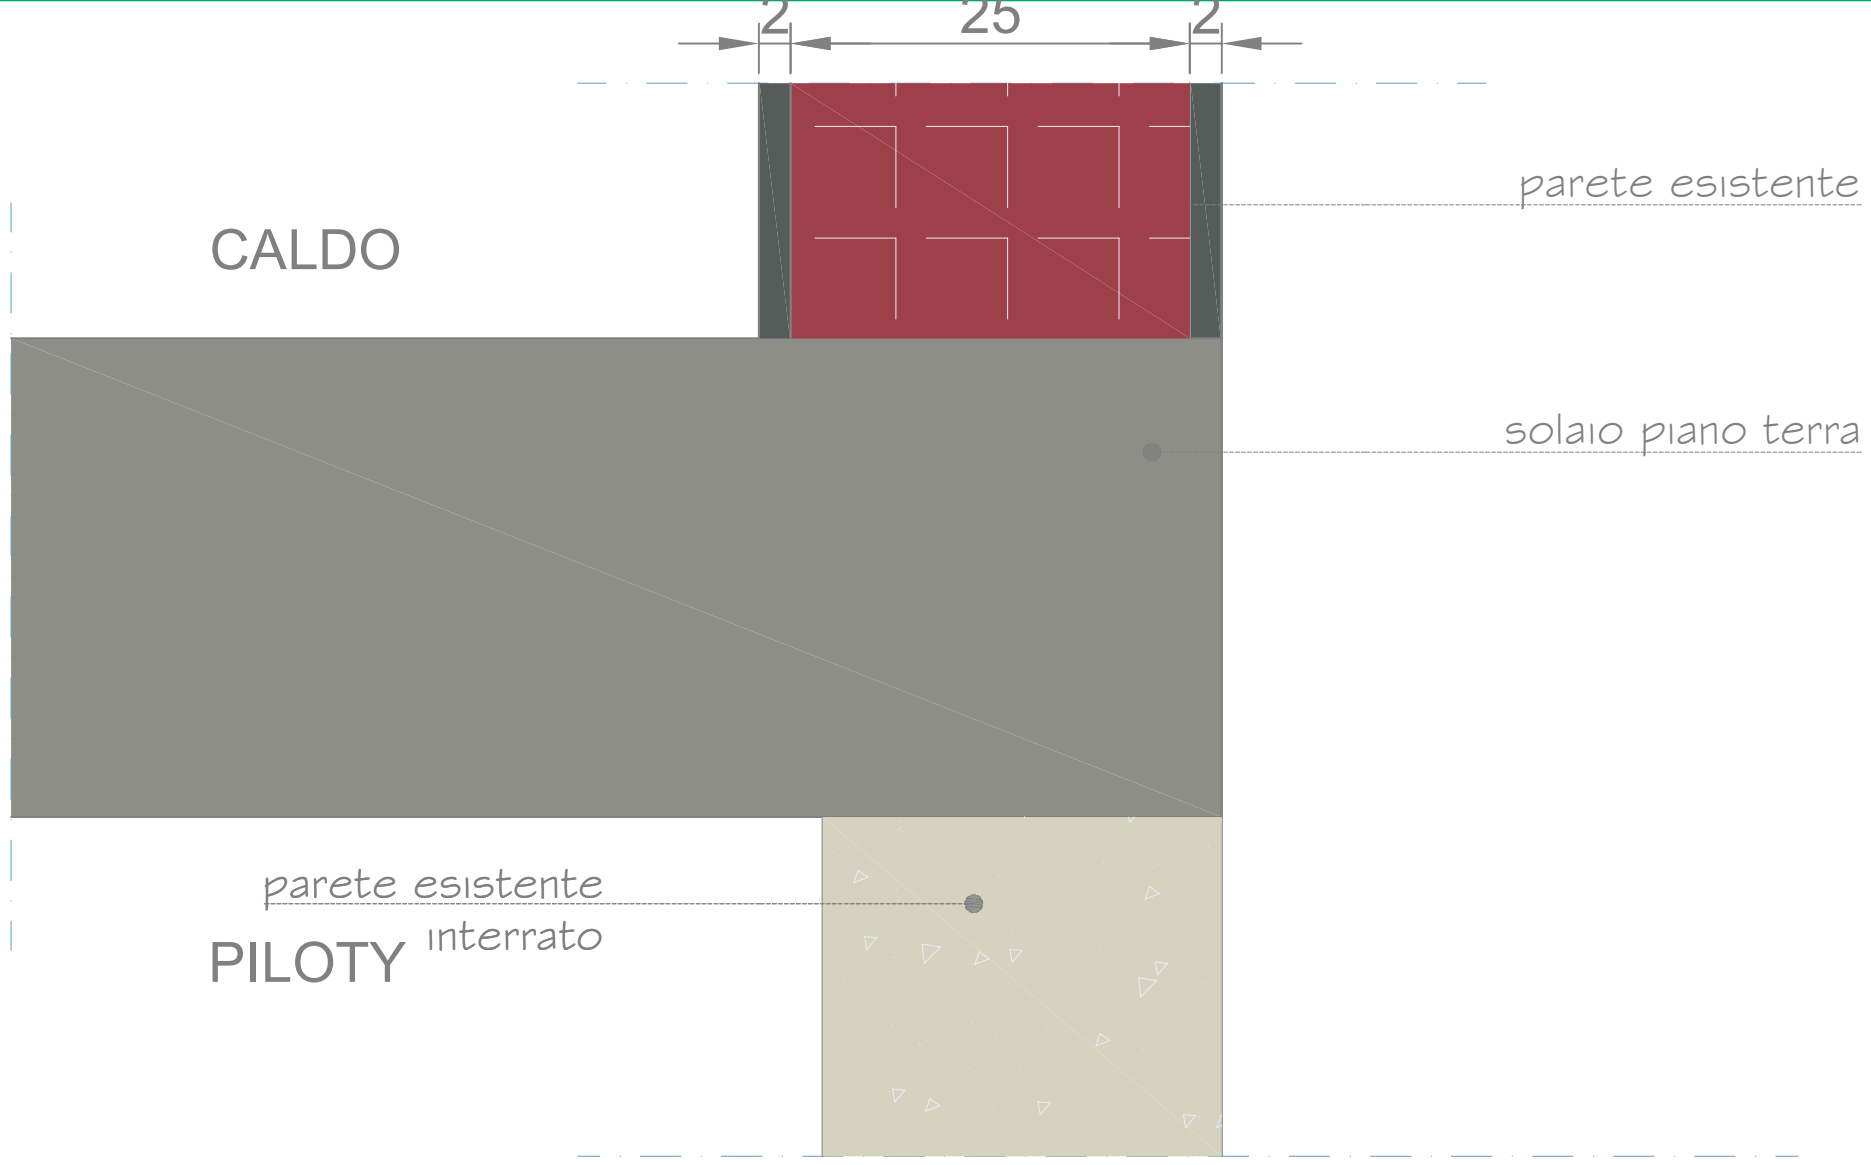


Sezione verticale STATO DI FATTO

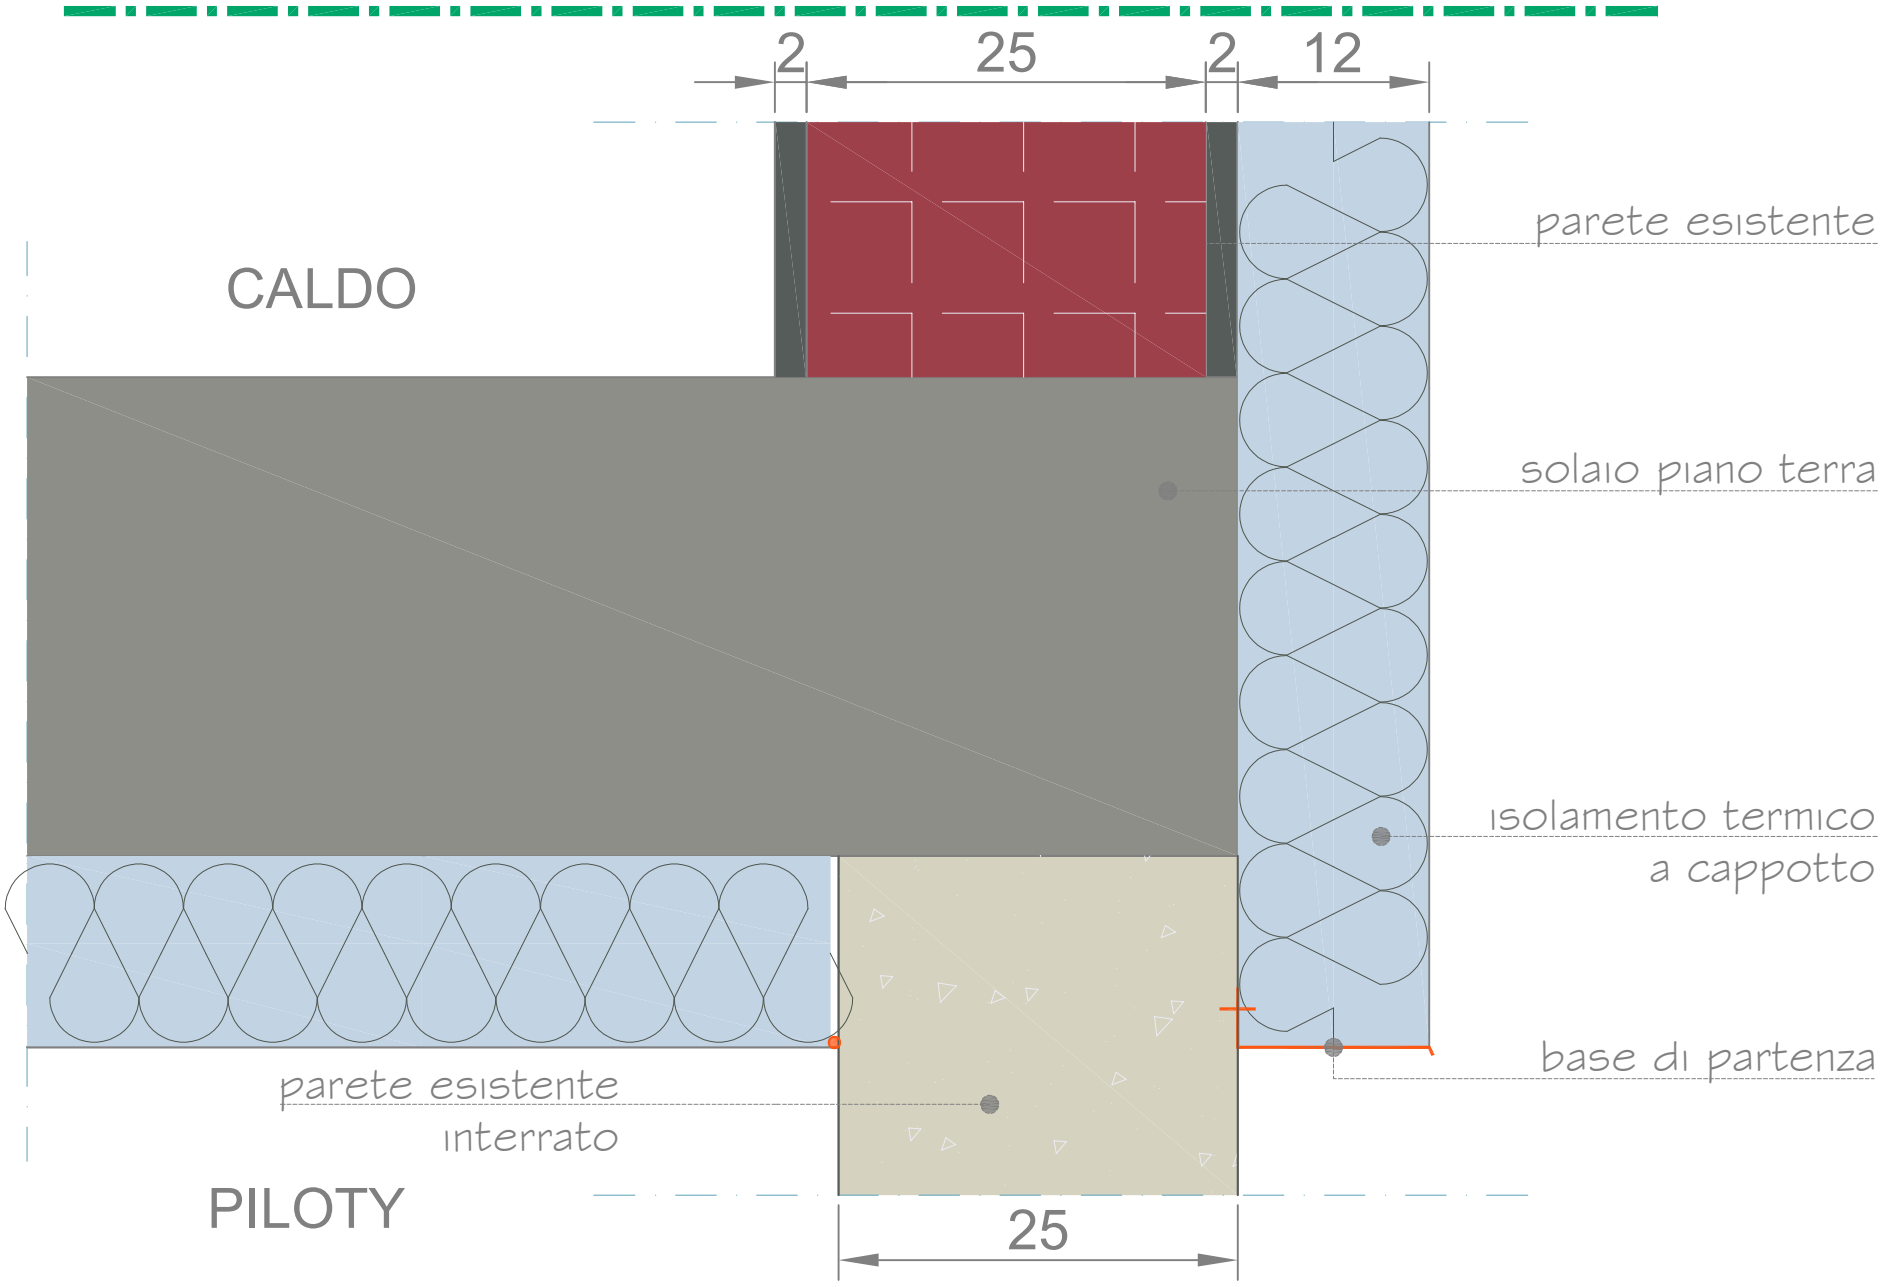


Sezione verticale INTERVENTO

Risparmio energetico, qualità, valore


# Isolamento termico a K8 - MATTONE PIENO

DETTAGLI COSTRUTTIVI: coibentazione base di partenza - nodo a terra
Sezione orizzontale


PART.COSTRUTTIVI
M3.Bp.04

Rev. 15.01.20

Tutti i diritti sono riservati a Rete Irene. E' vietato qualsiasi uso di tipo commerciale e ogni forma di applicazione, utilizzazione, riproduzione.

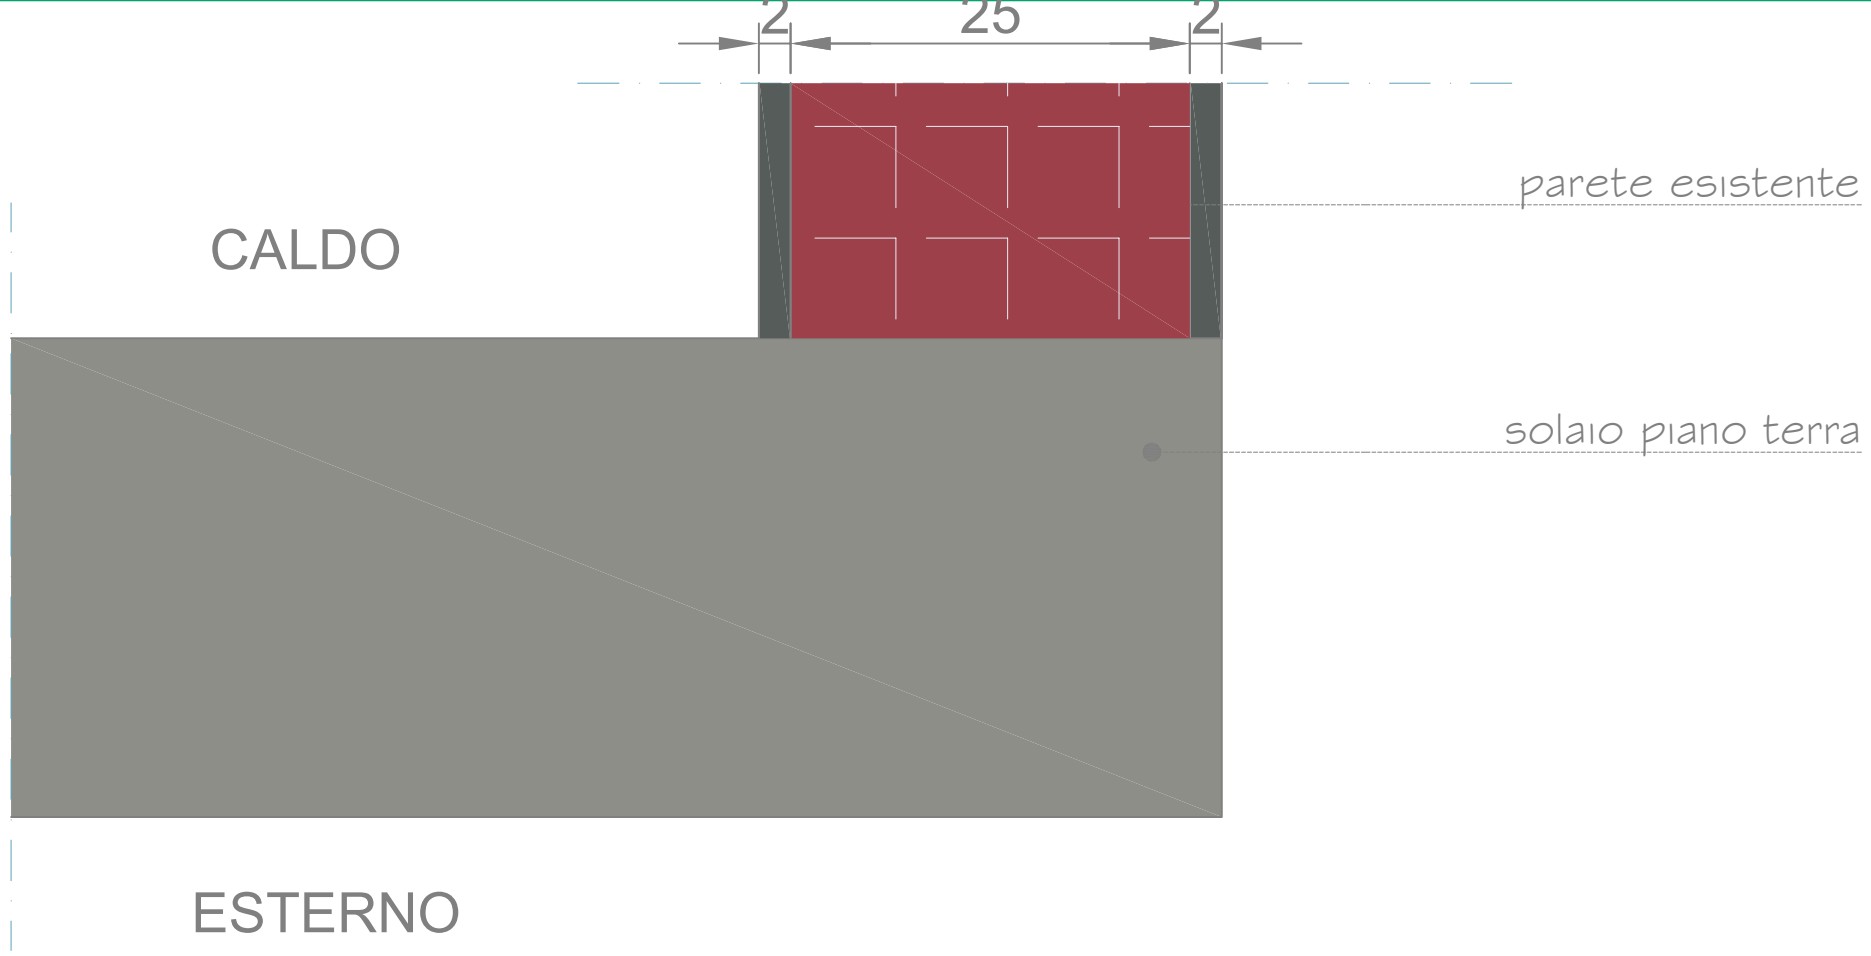


Sezione verticale STATO DI FATTO

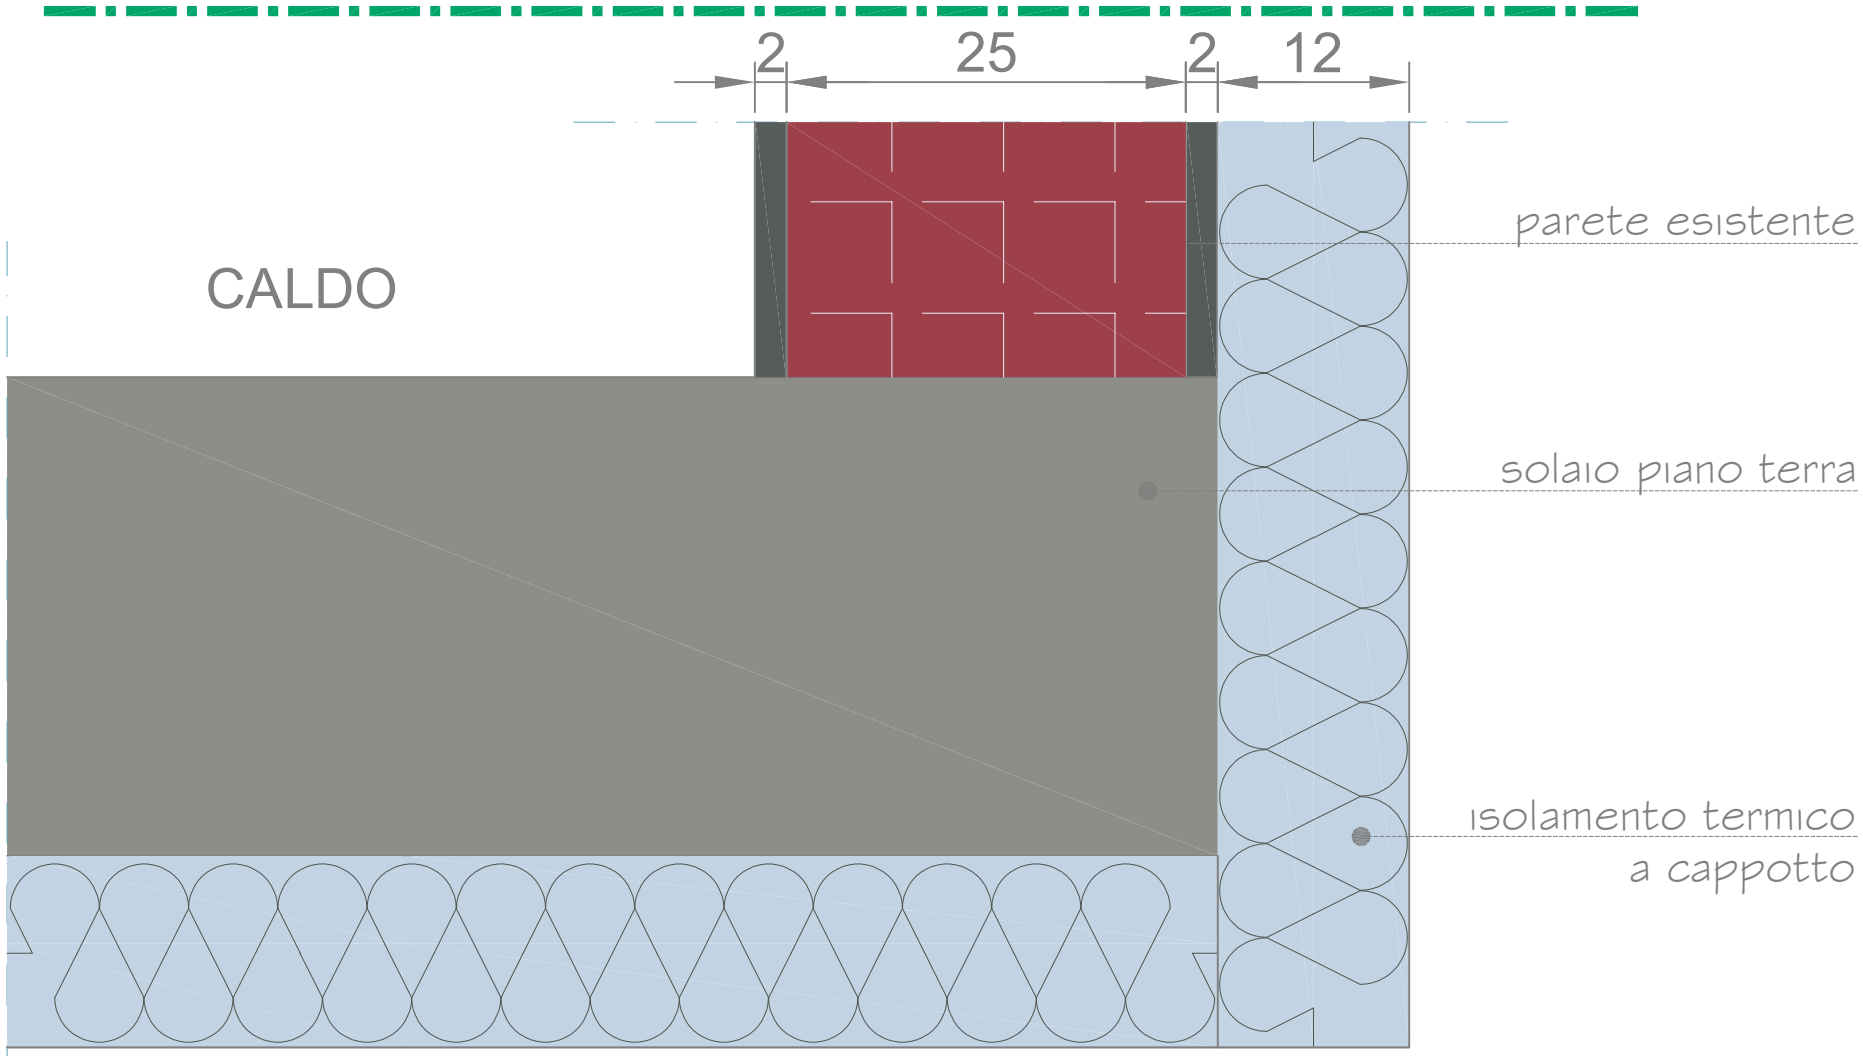


Sezione verticale INTERVENTO

Risparmio energetico, qualità, valore

# Isolamento termico a K8 - MATTONE PIENO

DETTAGLI COSTRUTTIVI: coibentazione base di partenza - nodo a terra
Sezione orizzontale

PART.COSTRUTTIVI
M3.Bp.05

Rev. 15.01.20

Tutti i diritti sono riservati a Rete Irene. E' vietato qualsiasi uso di tipo commerciale e ogni forma di applicazione, utilizzazione, riproduzione.